Anlage zur BV 356-16

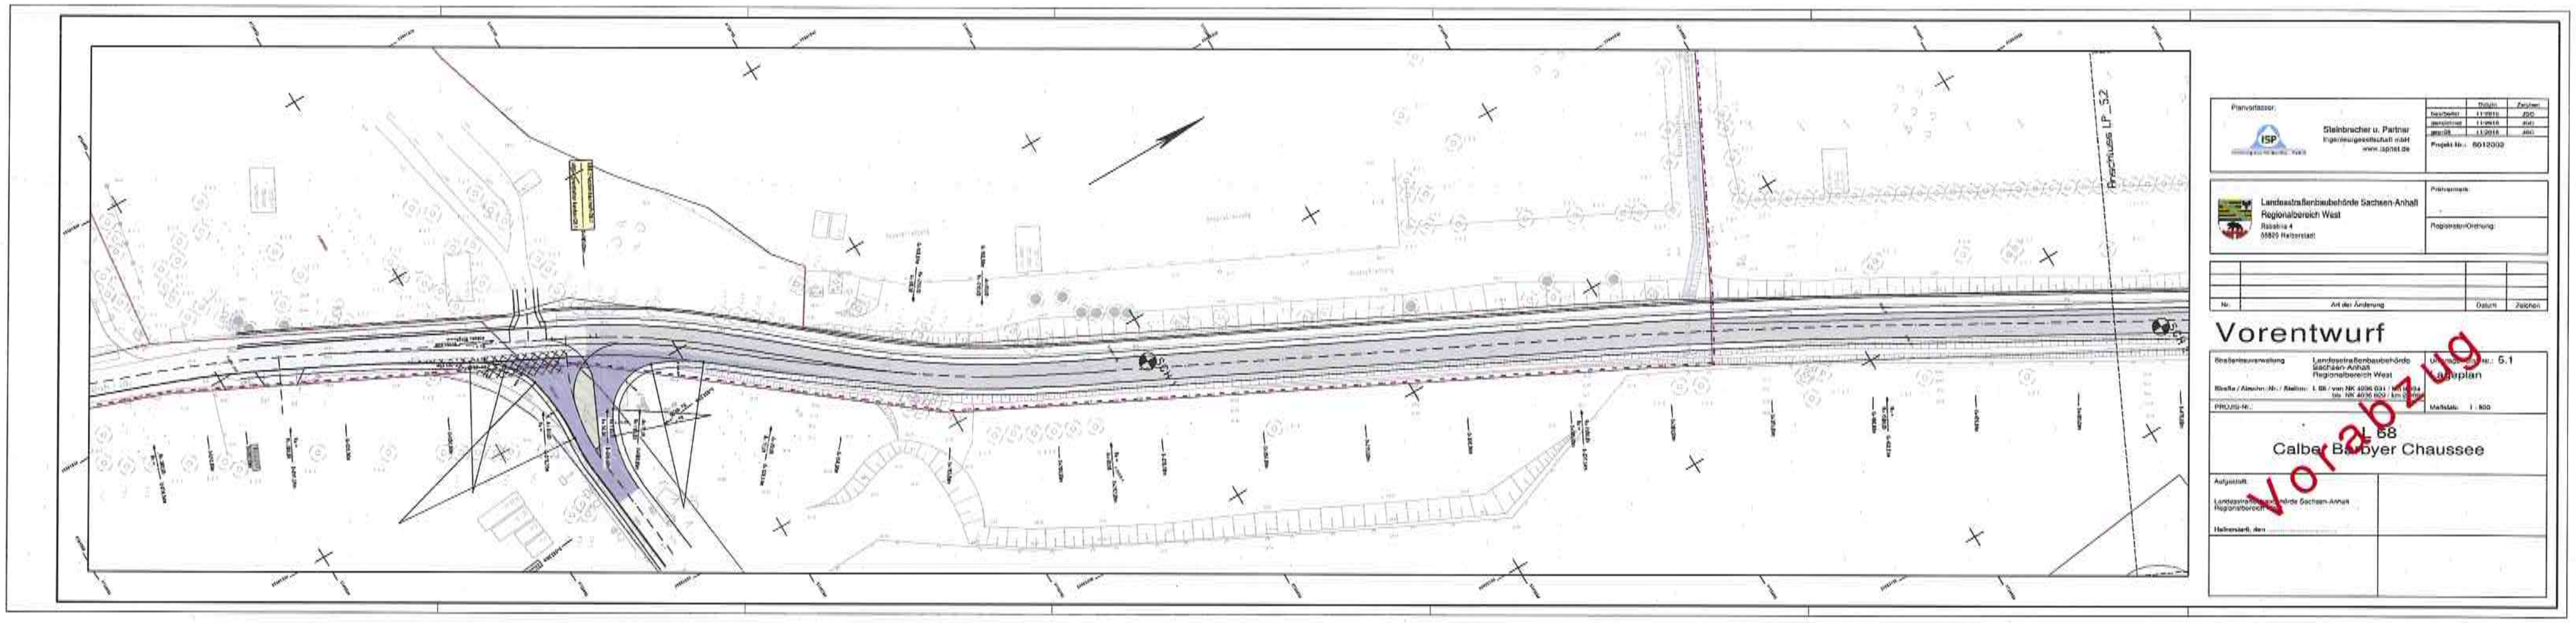

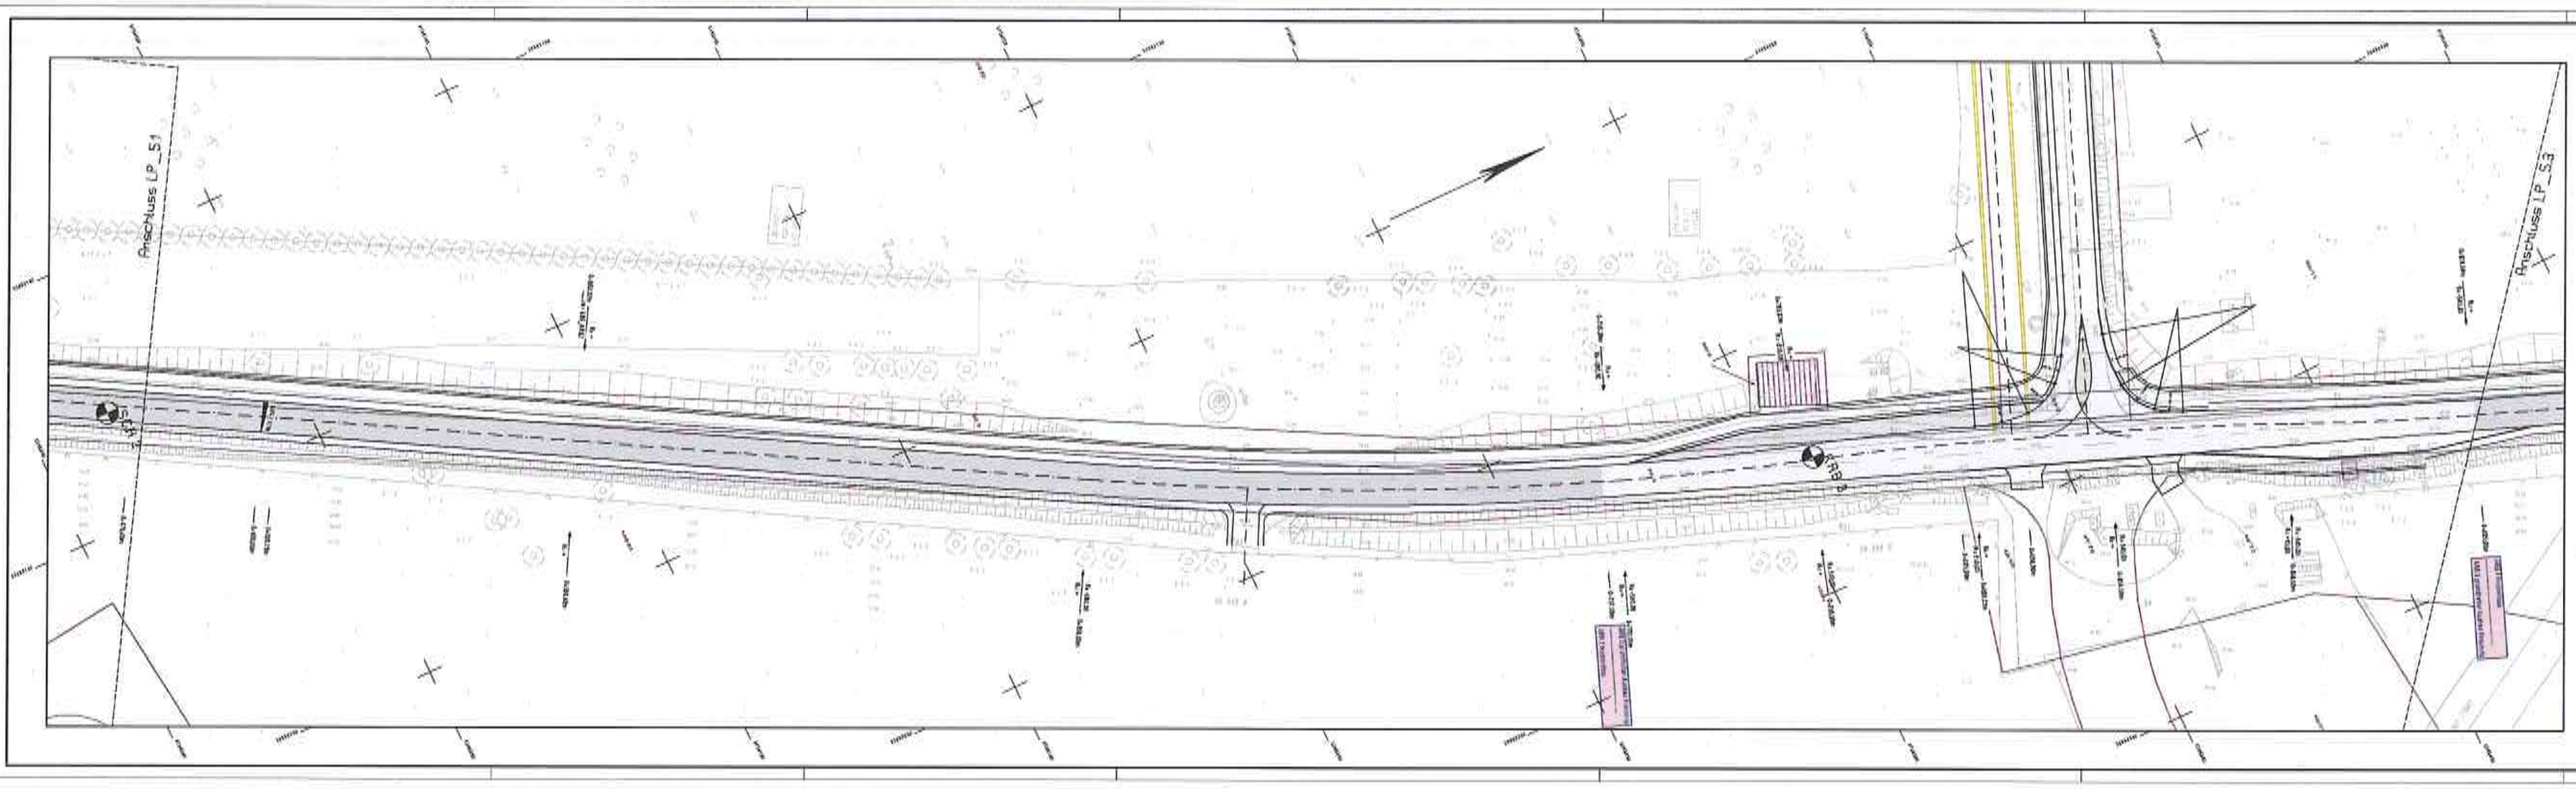

Planverfasser:

Steinbrecher u. Partner
Ingenieurgesellschaft mbH
www.ispnet.de

	Datum	Zeichen
bearbeitet	11/2015	JGO
gezeichnet	11/2015	JGO
geprüft	11/2015	JGO

Projekt-Nr.: 5012003

Landesstraßenbaubehörde Sachsen-Anhalt
Regionalbereich West
Rabahne 4
38820 Halberstadt

Prüfvermerk:

Registraturordnung:

Nr.	Art der Änderung	Datum	Zeichen

Vorentwurf

Straßenbauverwaltung: Landesstraßenbaubehörde Sachsen-Anhalt Regionalbereich West

Straße / Abschn.-Nr. / Station: L 68 / von NK 4036 031 / km 0,384 bis NK 4036 028 / km 2,000

PROJIS-Nr.:

Unterlage / Blatt-Nr.: 5.2

Lageplan

Maßstab: 1:500

L 68
Calbe, Barbyer Chaussee

Aufgestellt:

Landesstraßenbaubehörde Sachsen-Anhalt
Regionalbereich West

Halberstadt, den

Vorabzug

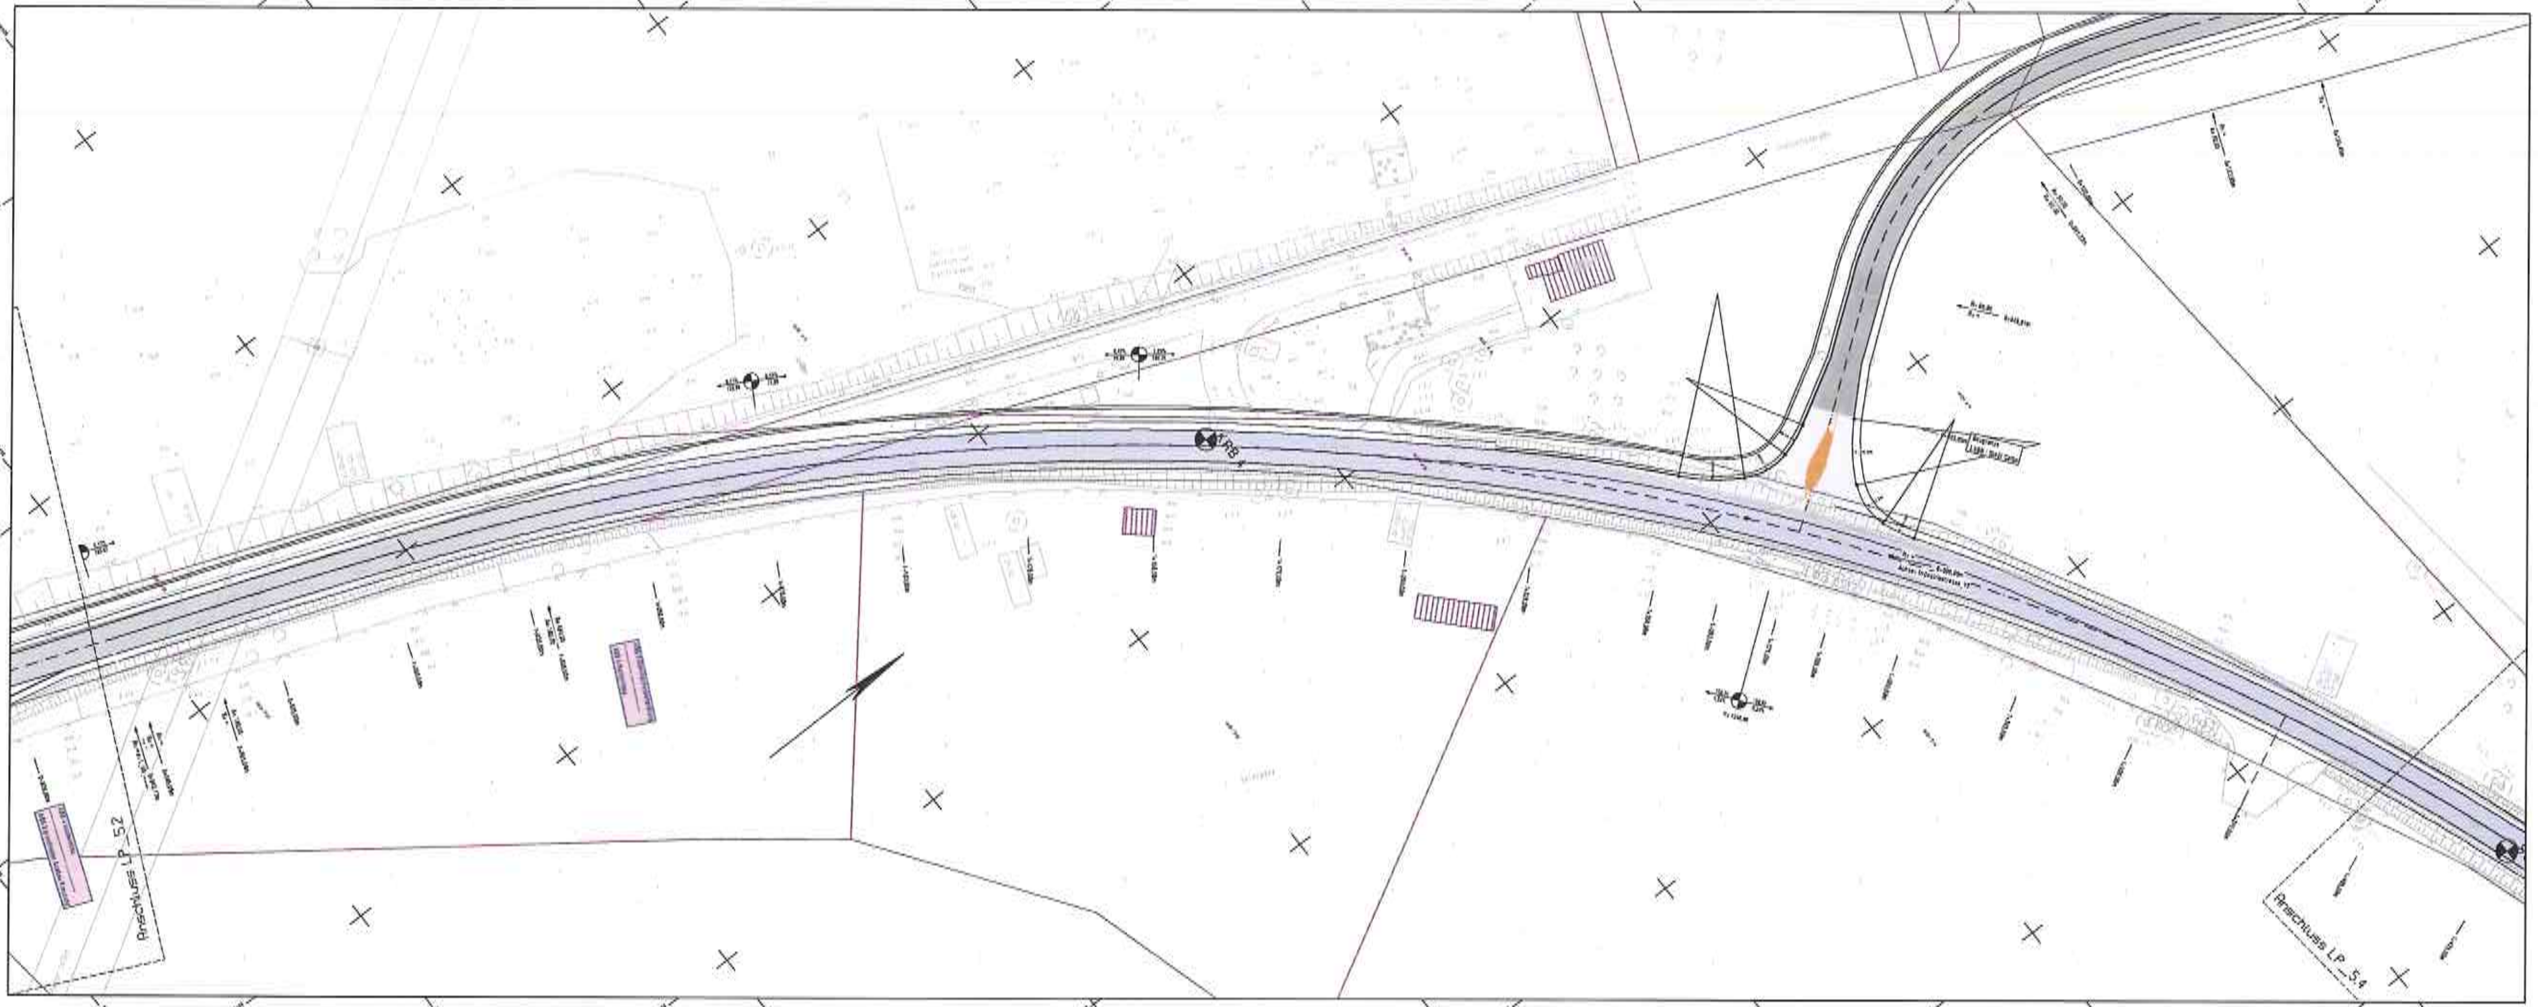

Planverfasser:

Steinbrecher u. Partner
Ingenieurgesellschaft mbH
www.ispnet.de

	Datum	Zeichen
bearbeitet	11/2016	JSC
gezeichnet	11/2016	JSC
geprüft	11/2016	JSC

Projekt-Nr.: 5012002

Landesstraßenbaubehörde Sachsen-Anhalt
Regionalbereich West
Rabahne 4
38820 Halberstadt

Prüfvermerk:

Registratur/Ordnung:

Nr.	Art der Änderung	Datum	Zeichen

Vorentwurf

Straßenbauverwaltung: Landesstraßenbaubehörde Sachsen-Anhalt Regionalbereich West

Straße / Abschn.-Nr. / Station: L 68 / von NK 4036 031 / km 0,384 bis NK 4036 029 / km 2,000

PROJIS-Nr.:

Unterlage / Blatt-Nr.: 5.3

Lageplan

Maßstab 1 : [illegible]

L 68
Calbe, Barbyer Chaussee

Aufgestellt:

Landesstraßenbaubehörde Sachsen-Anhalt
Regionalbereich West

Halberstadt, den ....

Vorabzug

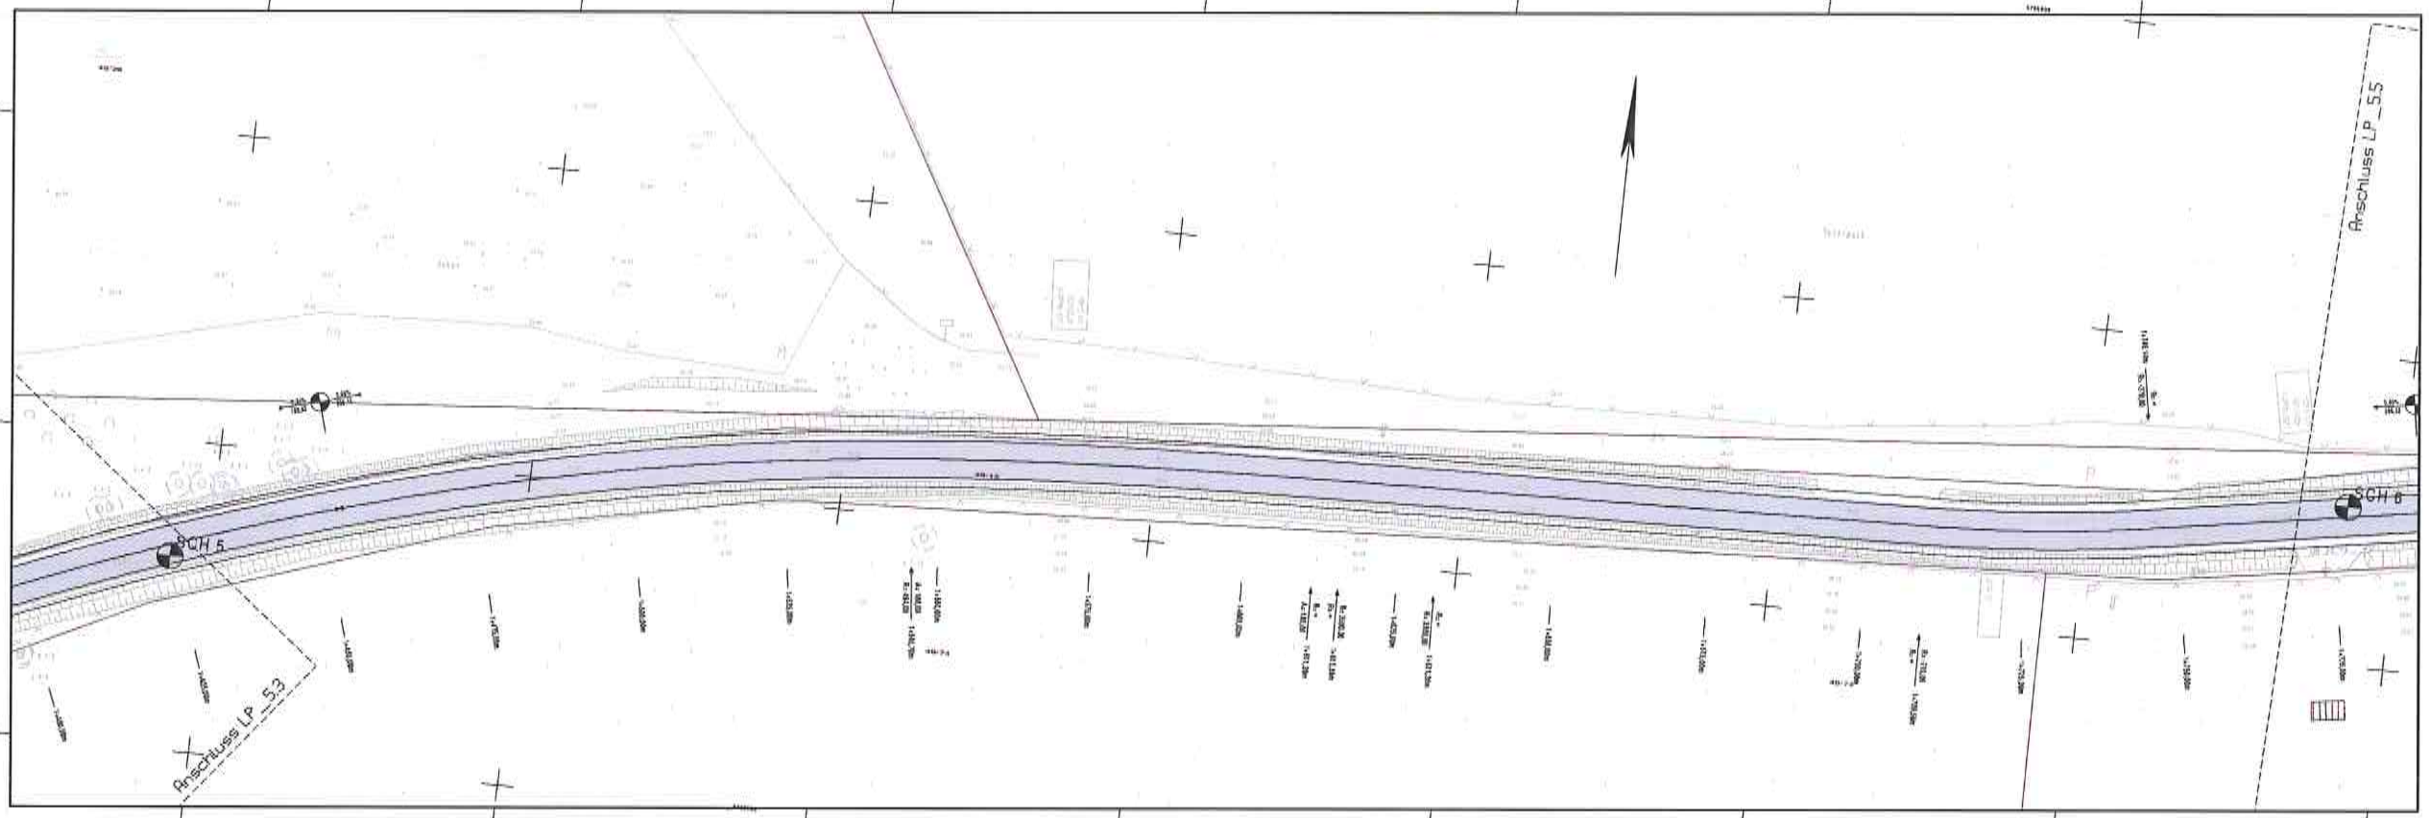

Planverfasser:

Steinbrecher u. Partner
Ingenieurgesellschaft mbH
www.ispnet.de

	Datum	Zeichen
bearbeitet	11/2016	JSC
gezeichnet	11/2016	JSC
geprüft	11/2016	JSC

Projekt-Nr.: 6012002

Landesstraßenbaubehörde Sachsen-Anhalt
Regionalbereich West
Rabahne 4
38820 Halberstadt

Prüfvermark:

Registratur/Ordnung:

Nr.	Art der Änderung	Datum	Zeichen

Vorentwurf

Straßenbauverwaltung: Landesstraßenbaubehörde Sachsen-Anhalt Regionalbereich West

Straße / Abschn.-Nr. / Station: L 68 / von NK 4036 031 / km 0,384 bis NK 4036 039 / km 2,000

PROJIS-Nr.:

Unterlage / Blatt-Nr.: 4

Lageplan

Maßstab: 1 : 500

L 68
Calbe, Barbyer Chaussee

Aufgestellt:

Landesstraßenbaubehörde Sachsen-Anhalt
Regionalbereich West

Halberstadt, den ....

Vorabzug

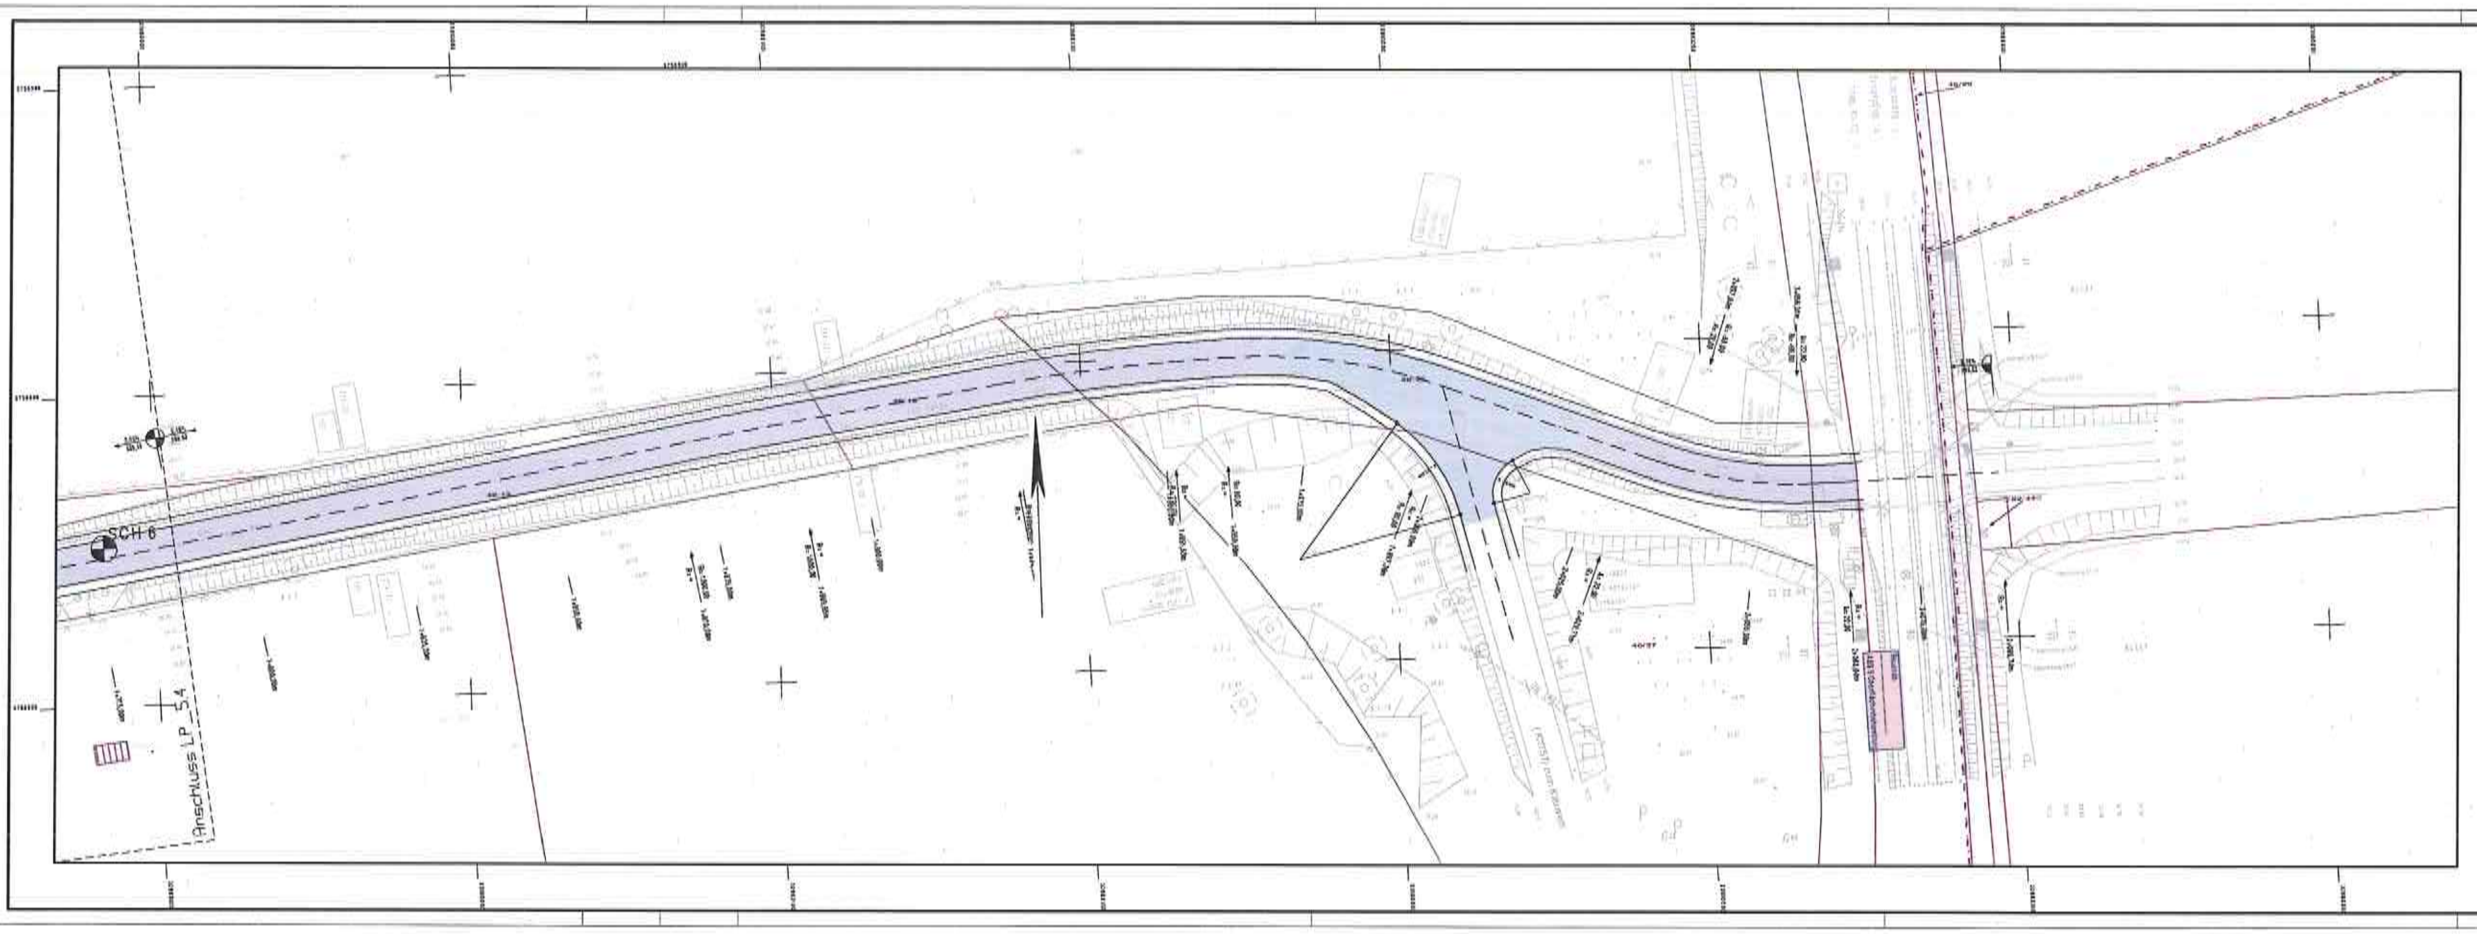

Planverfasser:

Steinbrecher u. Partner
Ingenieurgesellschaft mbH
www.ispnet.de

	Datum	Zeichen
bearbeitet	11/2016	JSC
gezeichnet	11/2016	JSC
geprüft	11/2016	JSC

Projekt-Nr.: 5012002

Landesstraßenbaubehörde Sachsen-Anhalt
Regionalbereich West
Rabohne 4
38820 Halberstadt

Prüfvermerk:

Registratur/Ordnung:

Nr.	Art der Änderung	Datum	Zeichen

Vorentwurf

Straßenbauverwaltung: Landesstraßenbaubehörde Sachsen-Anhalt Regionalbereich West

Straße / Abschn.-Nr. / Station: L 68 / von NK 4036 031 / km 0,384 bis NK 4036 029 / km 2,000

PROJIS-Nr.:

Unterlage / Blatt-Nr.: 5.5

Lageplan

Maßstab: [illegible]

L 68
Calbe, Barbyer Chaussee

Aufgestellt:

Landesstraßenbaubehörde Sachsen-Anhalt
Regionalbereich West

Halberstadt, den ....

Vorabzug