
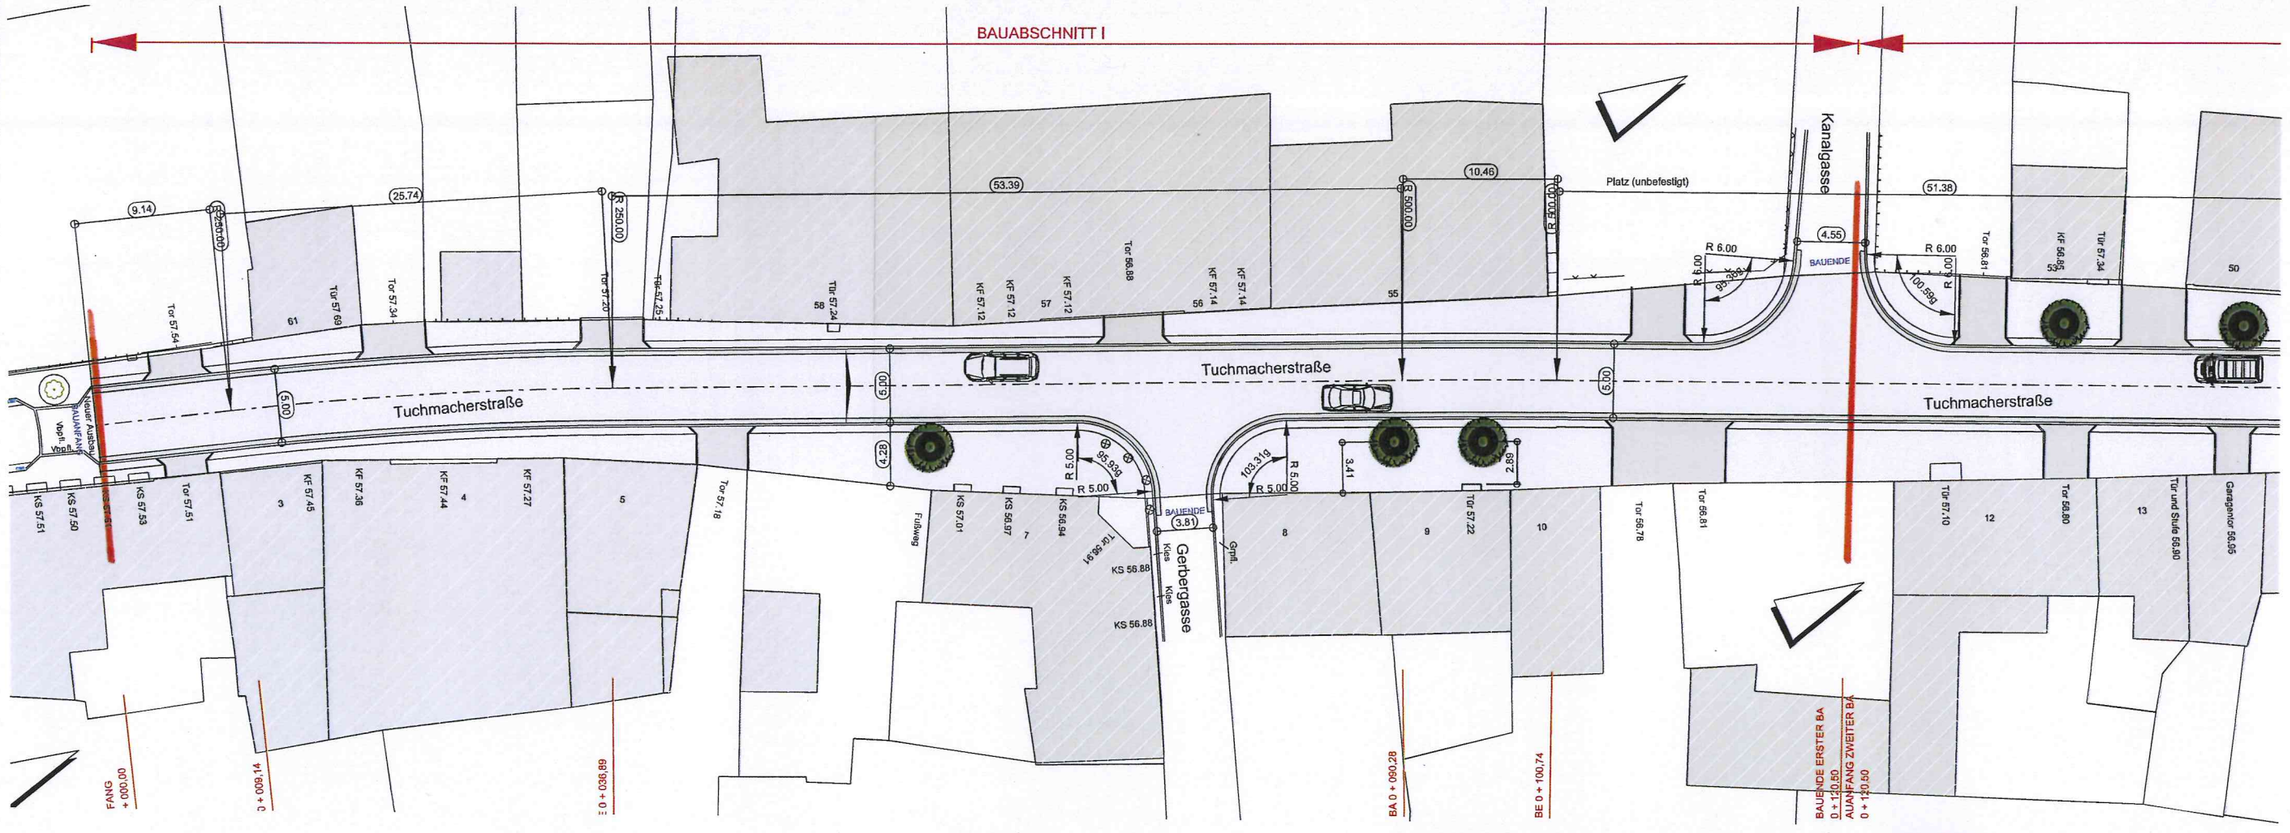


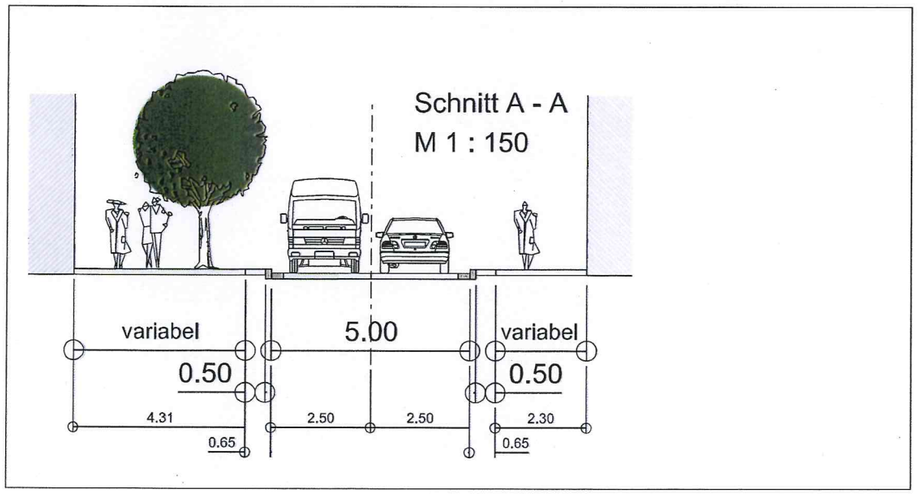

Schutzvermerk nach DIN 34 beachten
Mind protection note according to DIN 34
CAD-Software speedikon

Stadt Calbe (Saale)

Straße: Tuchmacherstraße von km: 0+000 bis km: 0+120,50

(Nächster Ort): in Calbe (Saale)

Unterlage : 1

Blatt Nr. : 01

Reg. Nr. :

ÜBERSICHTSPLAN

Ausbau der Anliegerstrasse
Tuchmacherstraße

Calbe (Saale)

	Datum	Zeichen
bearbeitet		
gezeichnet		
nach-/geprüft		

Lageplan Aufteilung

Maßstab 1: 400

Entwurfsbearbeitung:

	Datum	Zeichen
bearbeitet :	21.12.2012	Sehmisch
gezeichnet :	25.04.2012	Sehmisch
geprüft:		

SEHMISCH & SIECHE
Ingenieurgemeinschaft für Bauwesen

- CALBE -
39240 Calbe / Saale, Magazinstraße 4
Fon: (03 92 91) 4 61 21 / Fax: (03 92 91) 4 61 22
Mail: kontakt@s2-ingenieure.de
http://www.s2-ingenieure.de