


Anlage zur Br.-Nr. 311-16

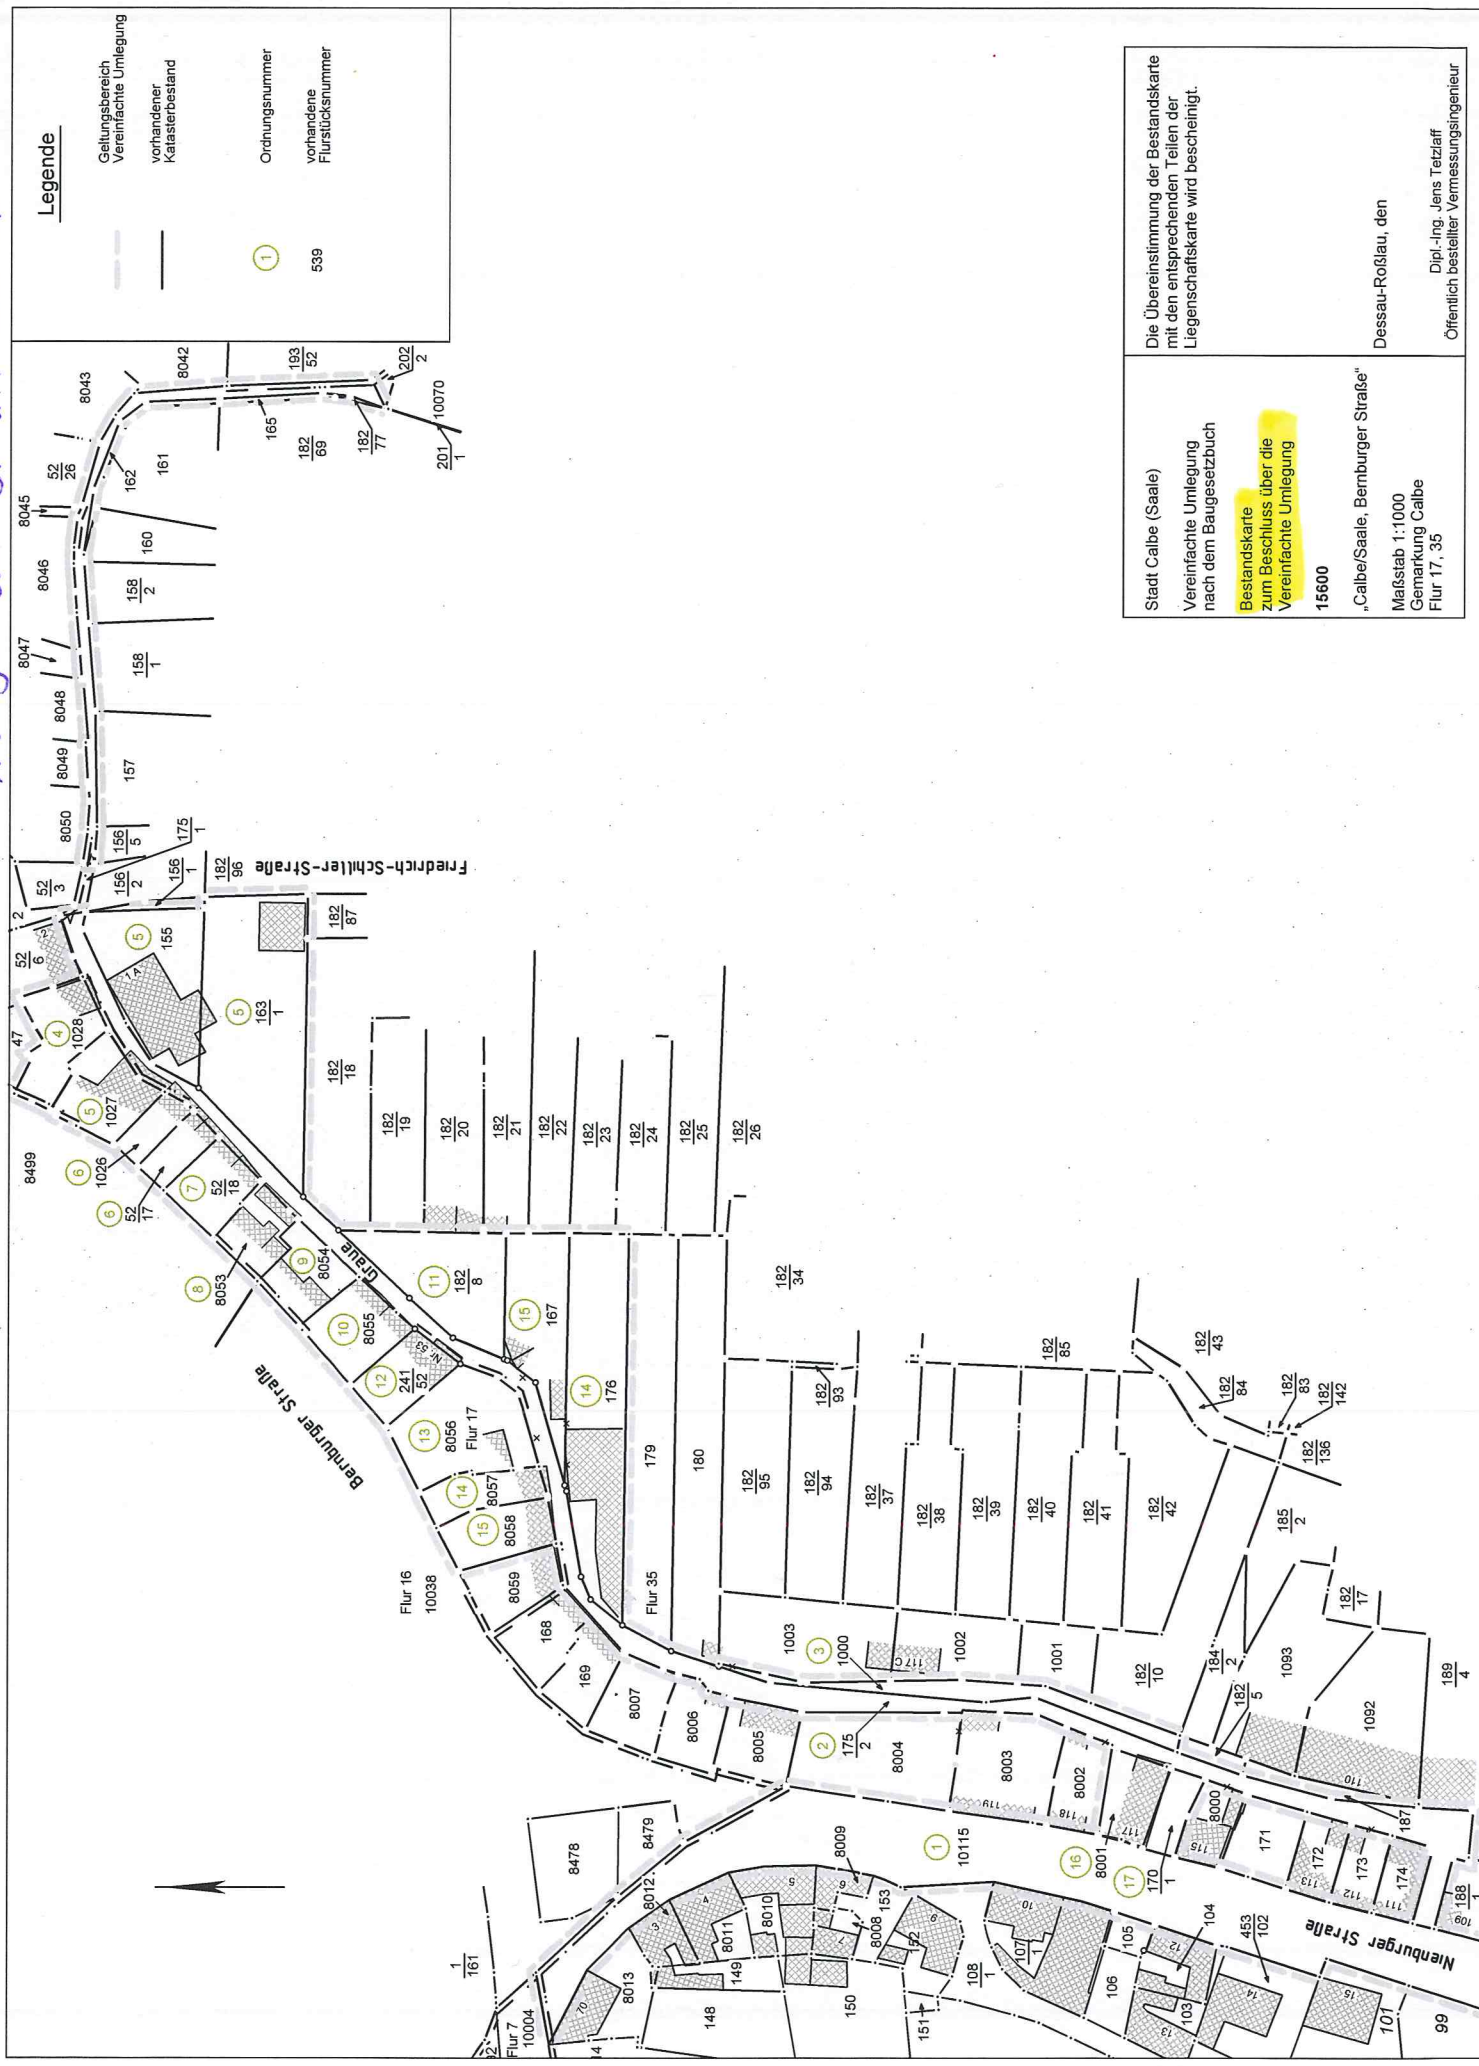

Die Übereinstimmung der Bestandskarte mit den entsprechenden Teilen der Liegenschaftskarte wird bescheinigt.

Stadt Calbe (Saale)
 Vereinfachte Umlegung
 nach dem Baugesetzbuch

Bestandskarte
 zum Beschluss über die Vereinfachte Umlegung

15600
 „Calbe/Saale, Bernburger Straße“
 Maßstab 1:1000
 Gemarkung Calbe
 Flur 17, 35

Dessau-Roßlau, den
 Dipl.-Ing. Jens Tetzlaff
 Öffentlich bestellter Vermessungsingenieur