


Anlage zur BV-Dr. 311-16

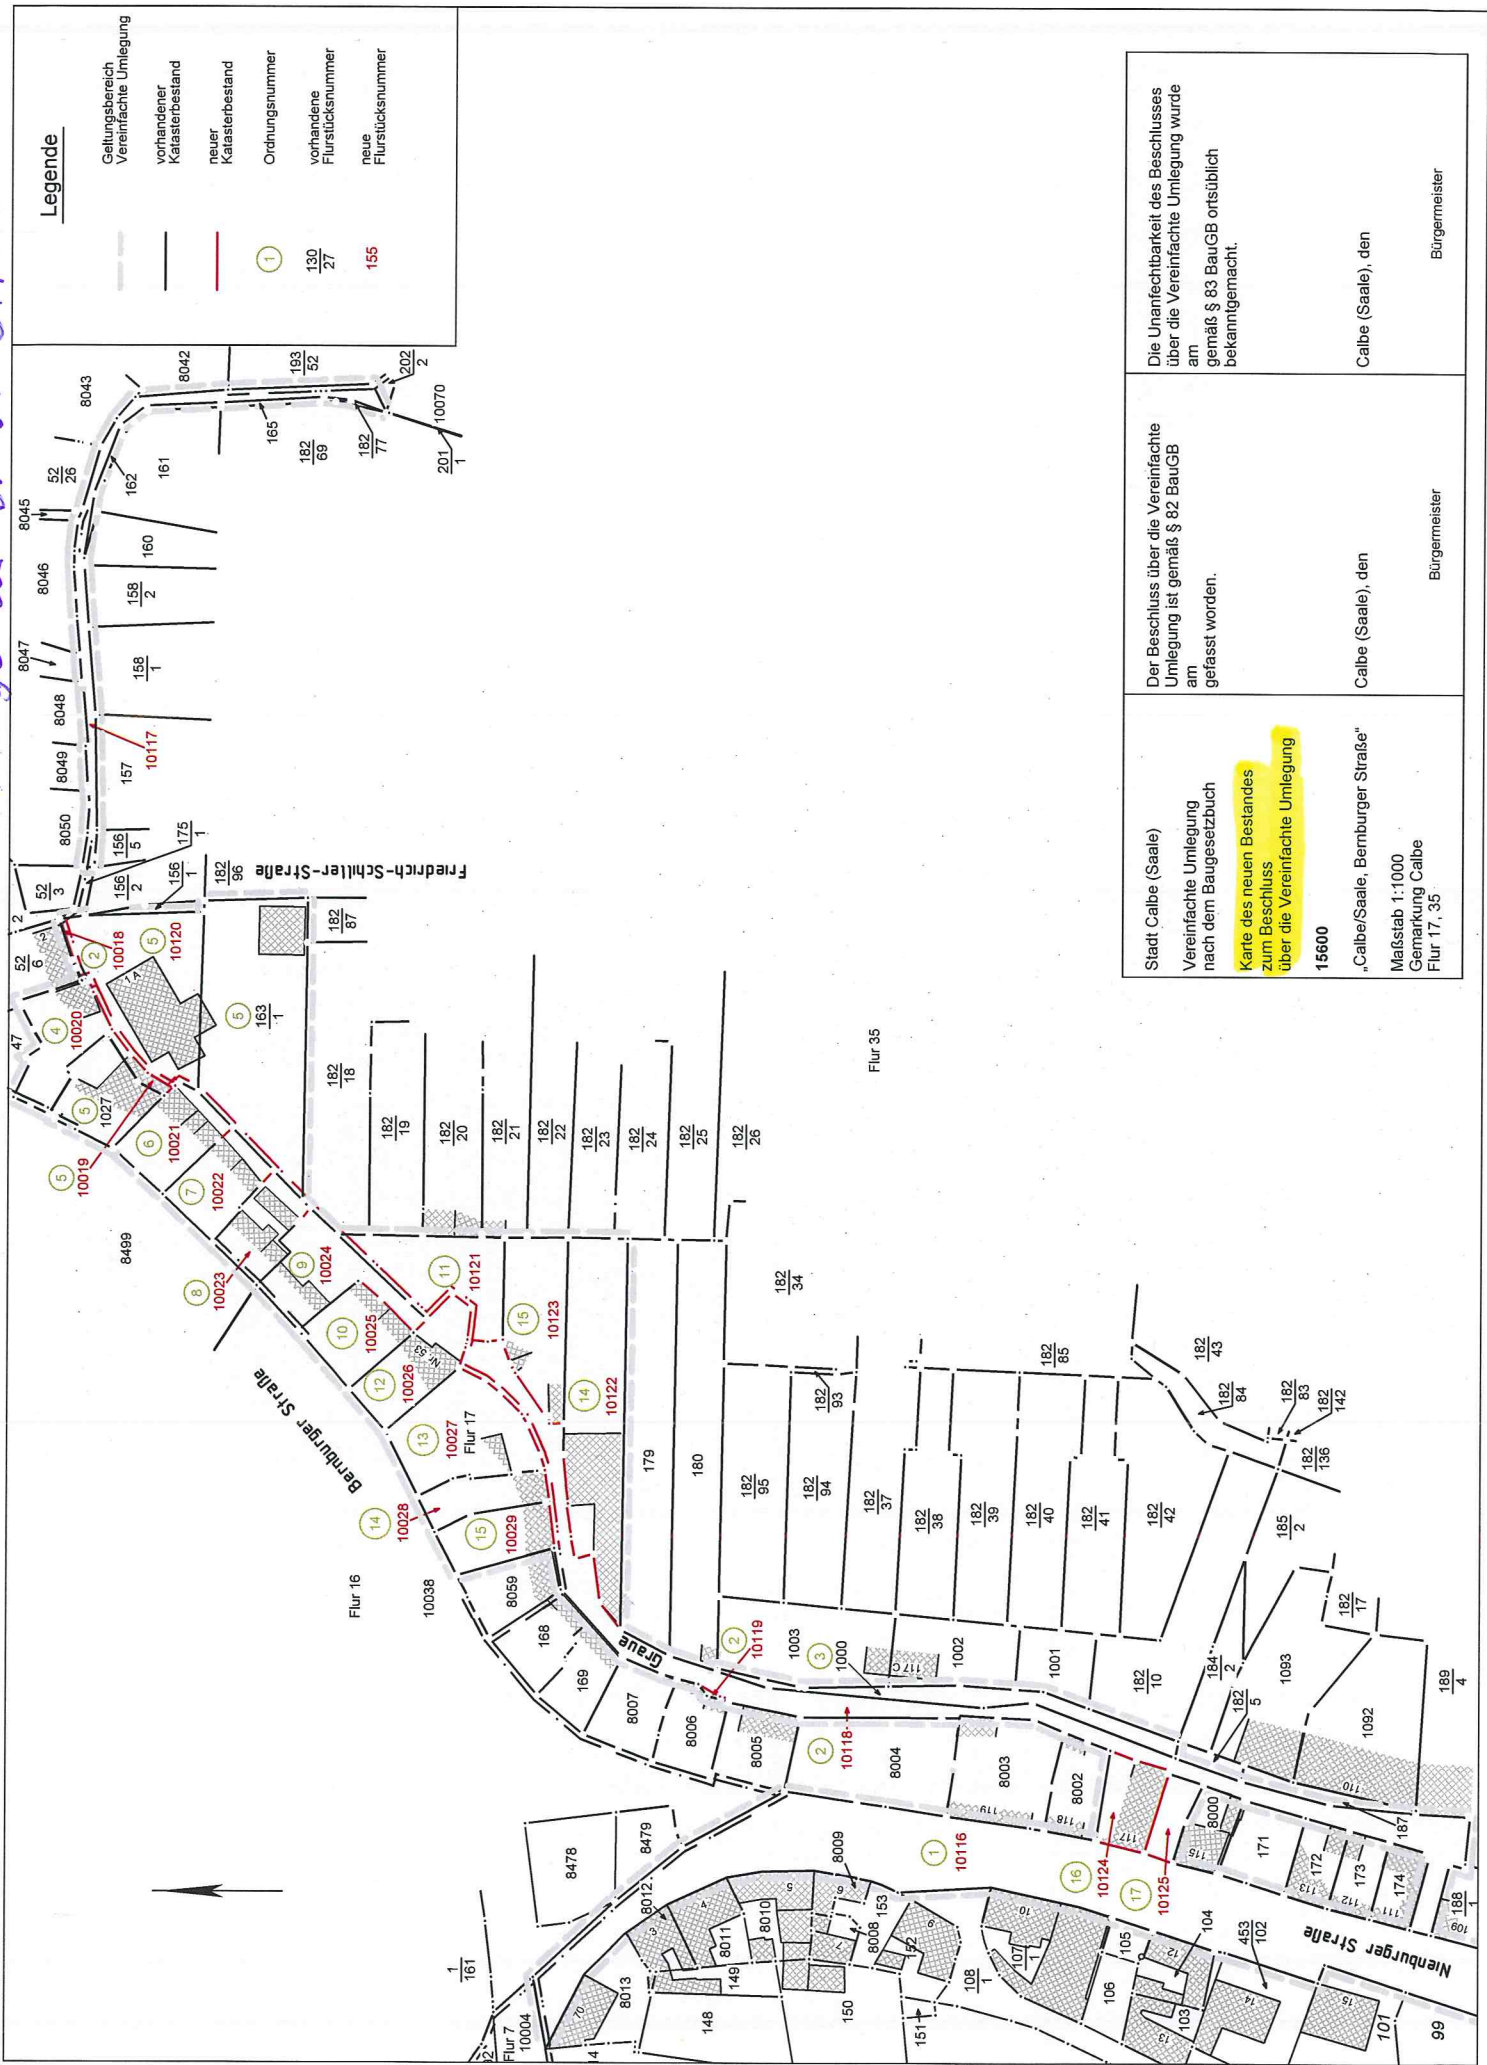

Legende

- Geltungsbereich Vereinfaehche Umlegung
- vorhandener Katasterbestand
- neuer Katasterbestand
- Ordnungsnummer
- vorhandene Flurstuecksnummer
- neue Flurstuecksnummer

1
130
27
155

<p>Stadt Calbe (Saale) Vereinfaehche Umlegung nach dem Baugesetzbuch</p> <p>Karte des neuen Bestandes zum Beschluss ueber die Vereinfaehche Umlegung</p> <p>15600</p> <p>„Calbe/Saale, Bernburger Strae“</p> <p>Maassstab 1:1000 Gemarkung Calbe Flur 17, 35</p>	<p>Der Beschluss ueber die Vereinfaehche Umlegung ist gemass § 82 BauGB gefasst worden.</p> <p>Calbe (Saale), den</p> <p>Buergermeister</p>
<p>Die Unantfeerbarkeit des Beschlusses ueber die Vereinfaehche Umlegung wurde am gemass § 83 BauGB ortstuehlich bekaennigt.</p> <p>Calbe (Saale), den</p> <p>Buergermeister</p>	<p>Die Unantfeerbarkeit des Beschlusses ueber die Vereinfaehche Umlegung wurde am gemass § 83 BauGB ortstuehlich bekaennigt.</p> <p>Calbe (Saale), den</p> <p>Buergermeister</p>