


Anlage 1 zur BV 341-16

Stadt Calbe (Saale)

erstellt durch Müller

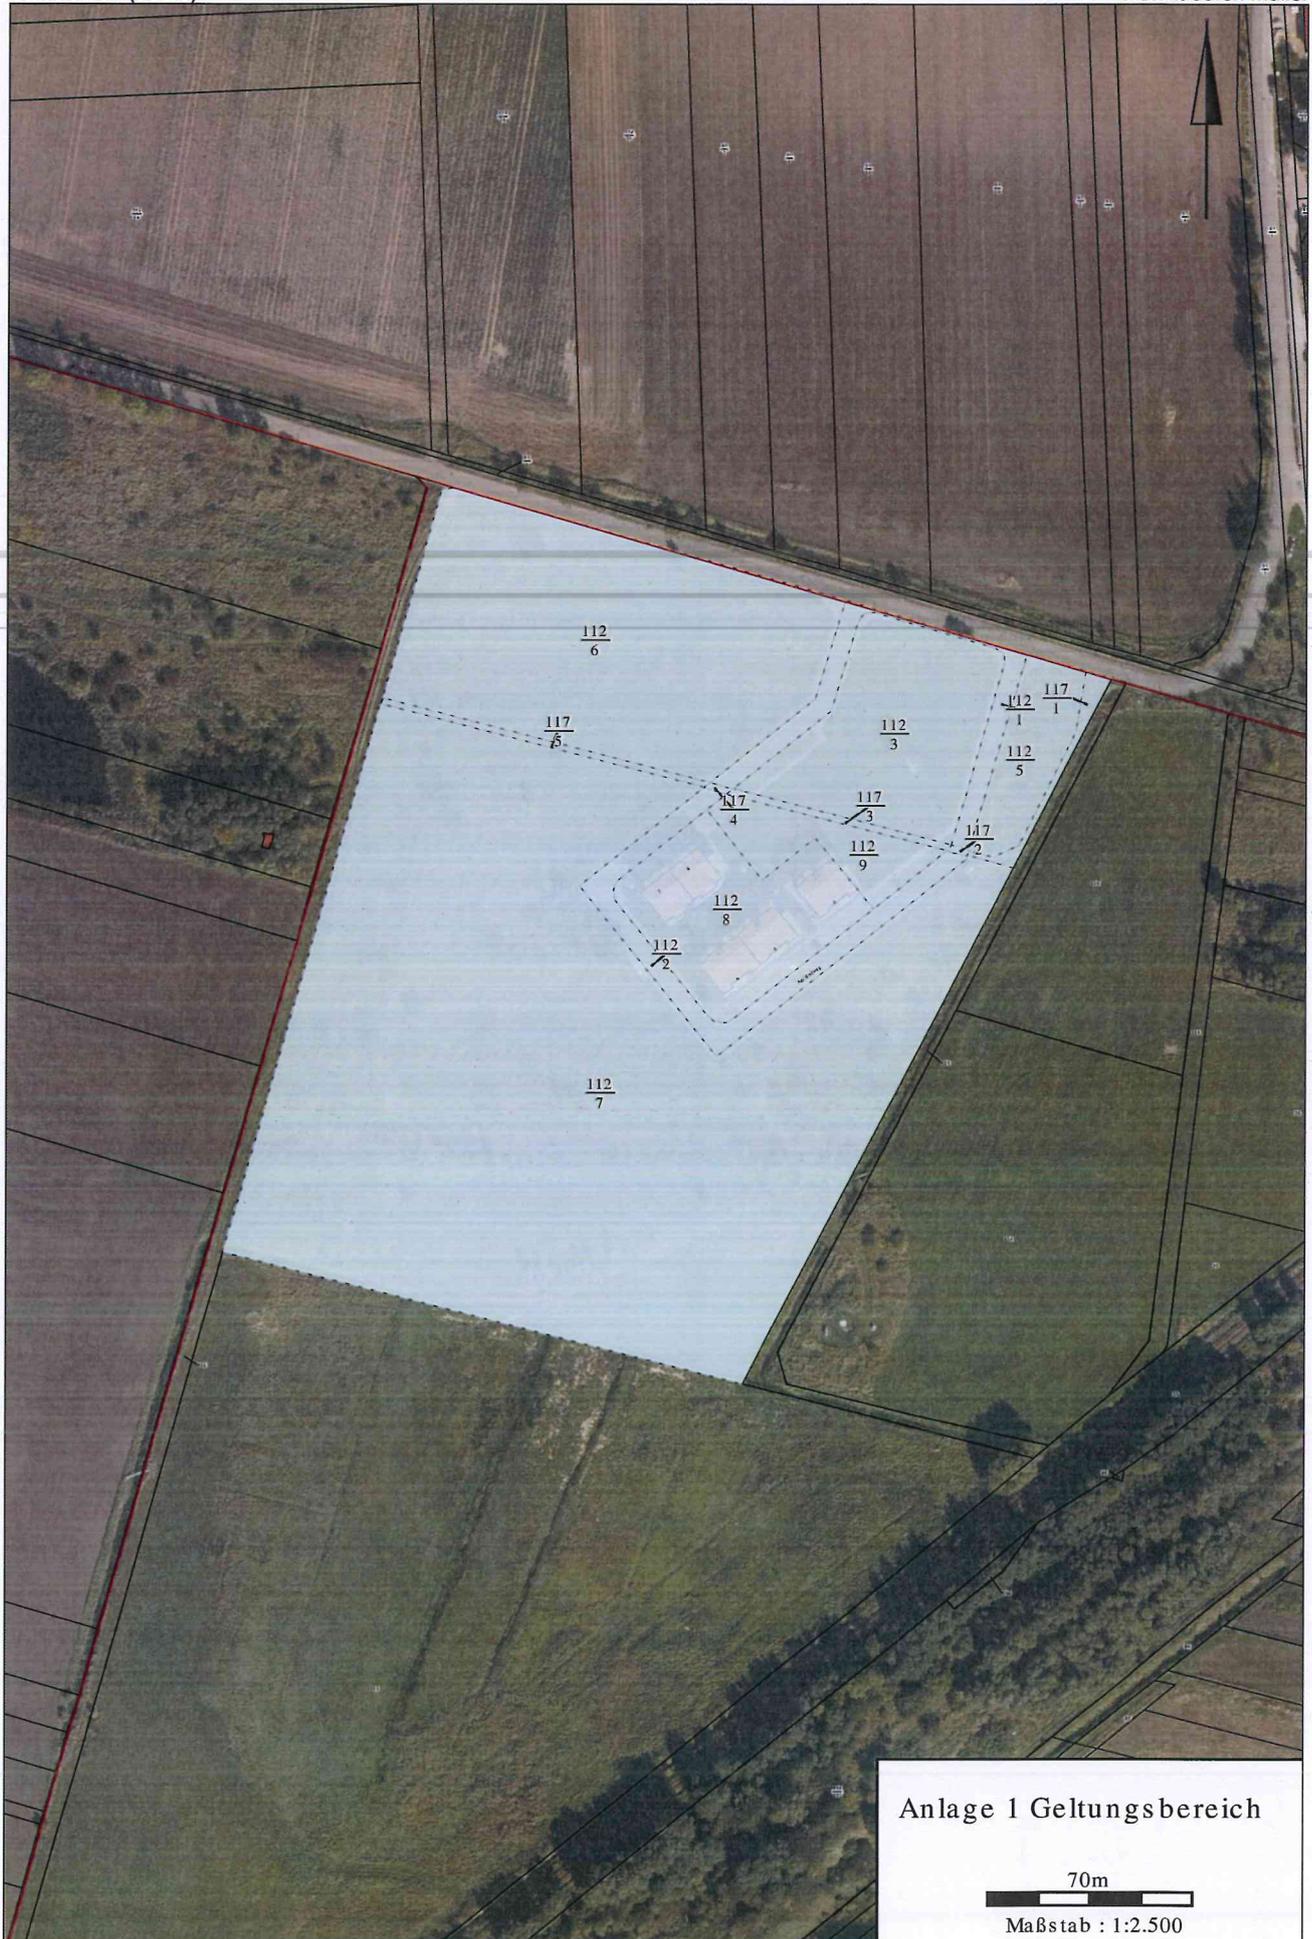

Anlage 1 Geltungsbereich

70m



Maßstab : 1:2.500