


Anlage zur BV 404-17

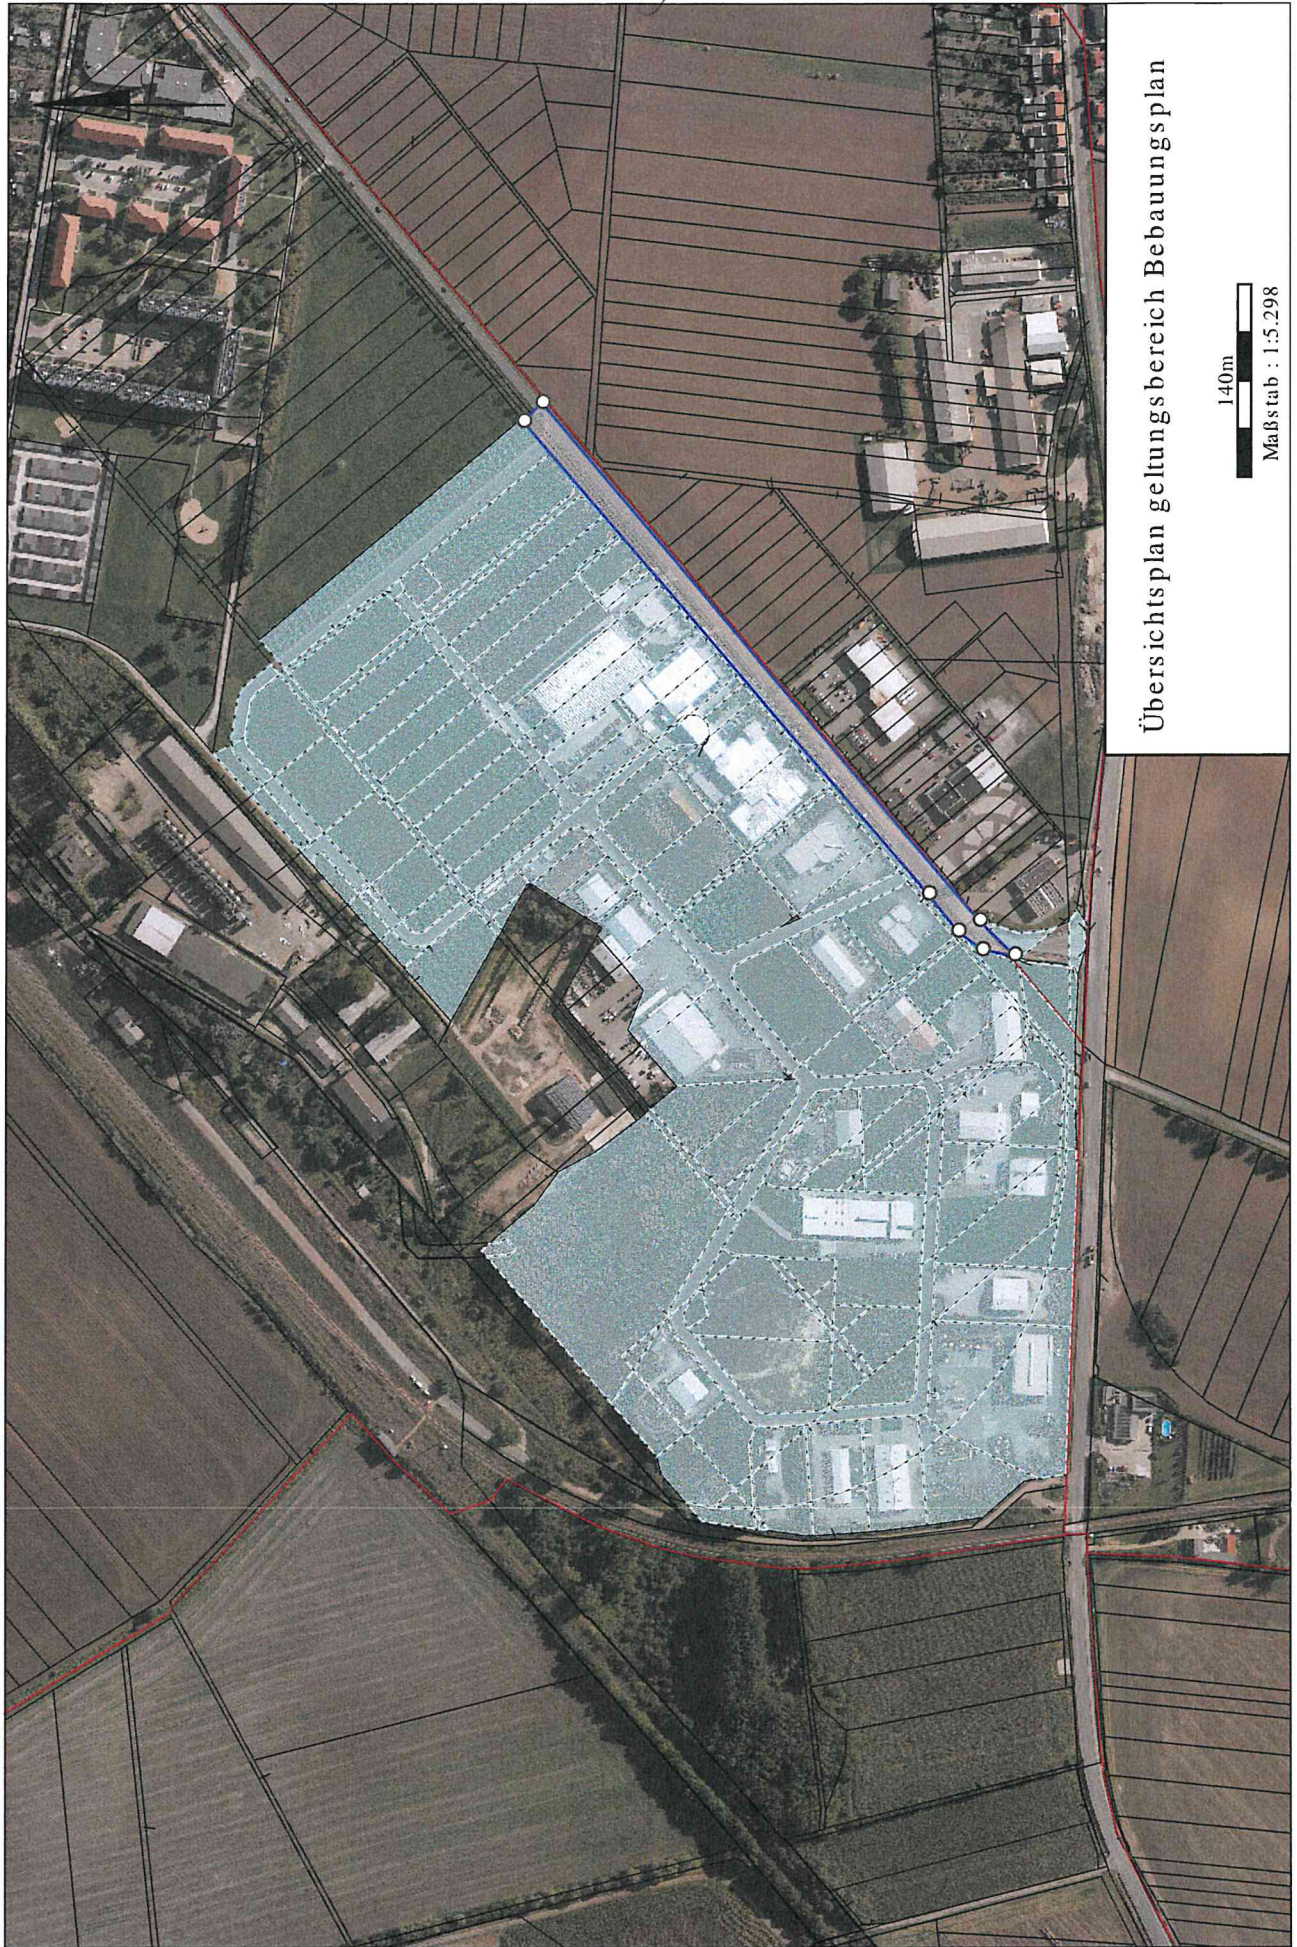

Übersichtsplan geltungsbereich Bebauungsplan

140m
Maßstab : 1:5.298