

**Satzung  
über eine Veränderungssperre für den Geltungsbereich des Bebauungsplanes  
„Gewerbegebiet Große Mühlenbreite“**

Zur Sicherung des eingeleiteten Verfahrens zur 4. Änderung des Bebauungsplans „Gewerbegebiet Große Mühlenbreite“ hat der Stadtrat der Stadt Calbe (Saale) auf Grund des § 14 Bauordnungsgesetz (BauGB) in Verbindung mit § 8 des Kommunalverfassungsgesetzes (KVG LSA) folgende Veränderungssperre als Satzung beschlossen:

§ 1

Anordnung der Veränderungssperre

Zur Sicherung der Planung im Geltungsbereich der 4. Änderung des Bebauungsplanes „Gewerbegebiet Große Mühlenbreite“ wird eine Satzung über eine Veränderungssperre beschlossen.

§ 2

Räumlicher Geltungsbereich der Veränderungssperre

Die Veränderungssperre erstreckt sich auf den Geltungsbereich des rechtskräftigen Bebauungsplanes „Gewerbegebiet Große Mühlenbreite“.

Der Geltungsbereich ist in dem als Anlage beigefügten Übersichtsplan, welcher Bestandteil der Satzung ist, dargestellt.

§ 3

Inhalt und Rechtswirkungen der Veränderungssperre

1. Im räumlichen Geltungsbereich der Veränderungssperre dürfen:
  - a) Vorhaben im Sinne des § 29 BauGB nicht durchgeführt oder bauliche Anlagen nicht beseitigt werden.
  - b) Erhebliche oder wesentlich wertsteigernde Veränderungen von Grundstücken und baulichen Anlagen, deren Veränderungen nicht genehmigungs-, zustimmungs- oder anzeigepflichtig sind, nicht vorgenommen werden.
2. In Anwendung von § 14 Abs. 2 BauGB kann, wenn überwiegende öffentliche Belange nicht entgegenstehen, eine Ausnahme von der Veränderungssperre zugelassen werden.
3. Vorhaben, die vor dem Inkrafttreten der Veränderungssperre baurechtlich genehmigt worden sind, Unterhaltungsarbeiten und die Fortführung einer bisher ausgeübten Nutzung werden von der Veränderungssperre nicht berührt.

§ 4  
Inkrafttreten


Die Satzung über die Anordnung der Veränderungssperre tritt mit der öffentlichen Bekanntmachung nach § 10 BauGB in Kraft.

Calbe (Saale), den

H a u s e  
Bürgermeister

(Dienstsiegel)

Anlage  
Übersichtsplan

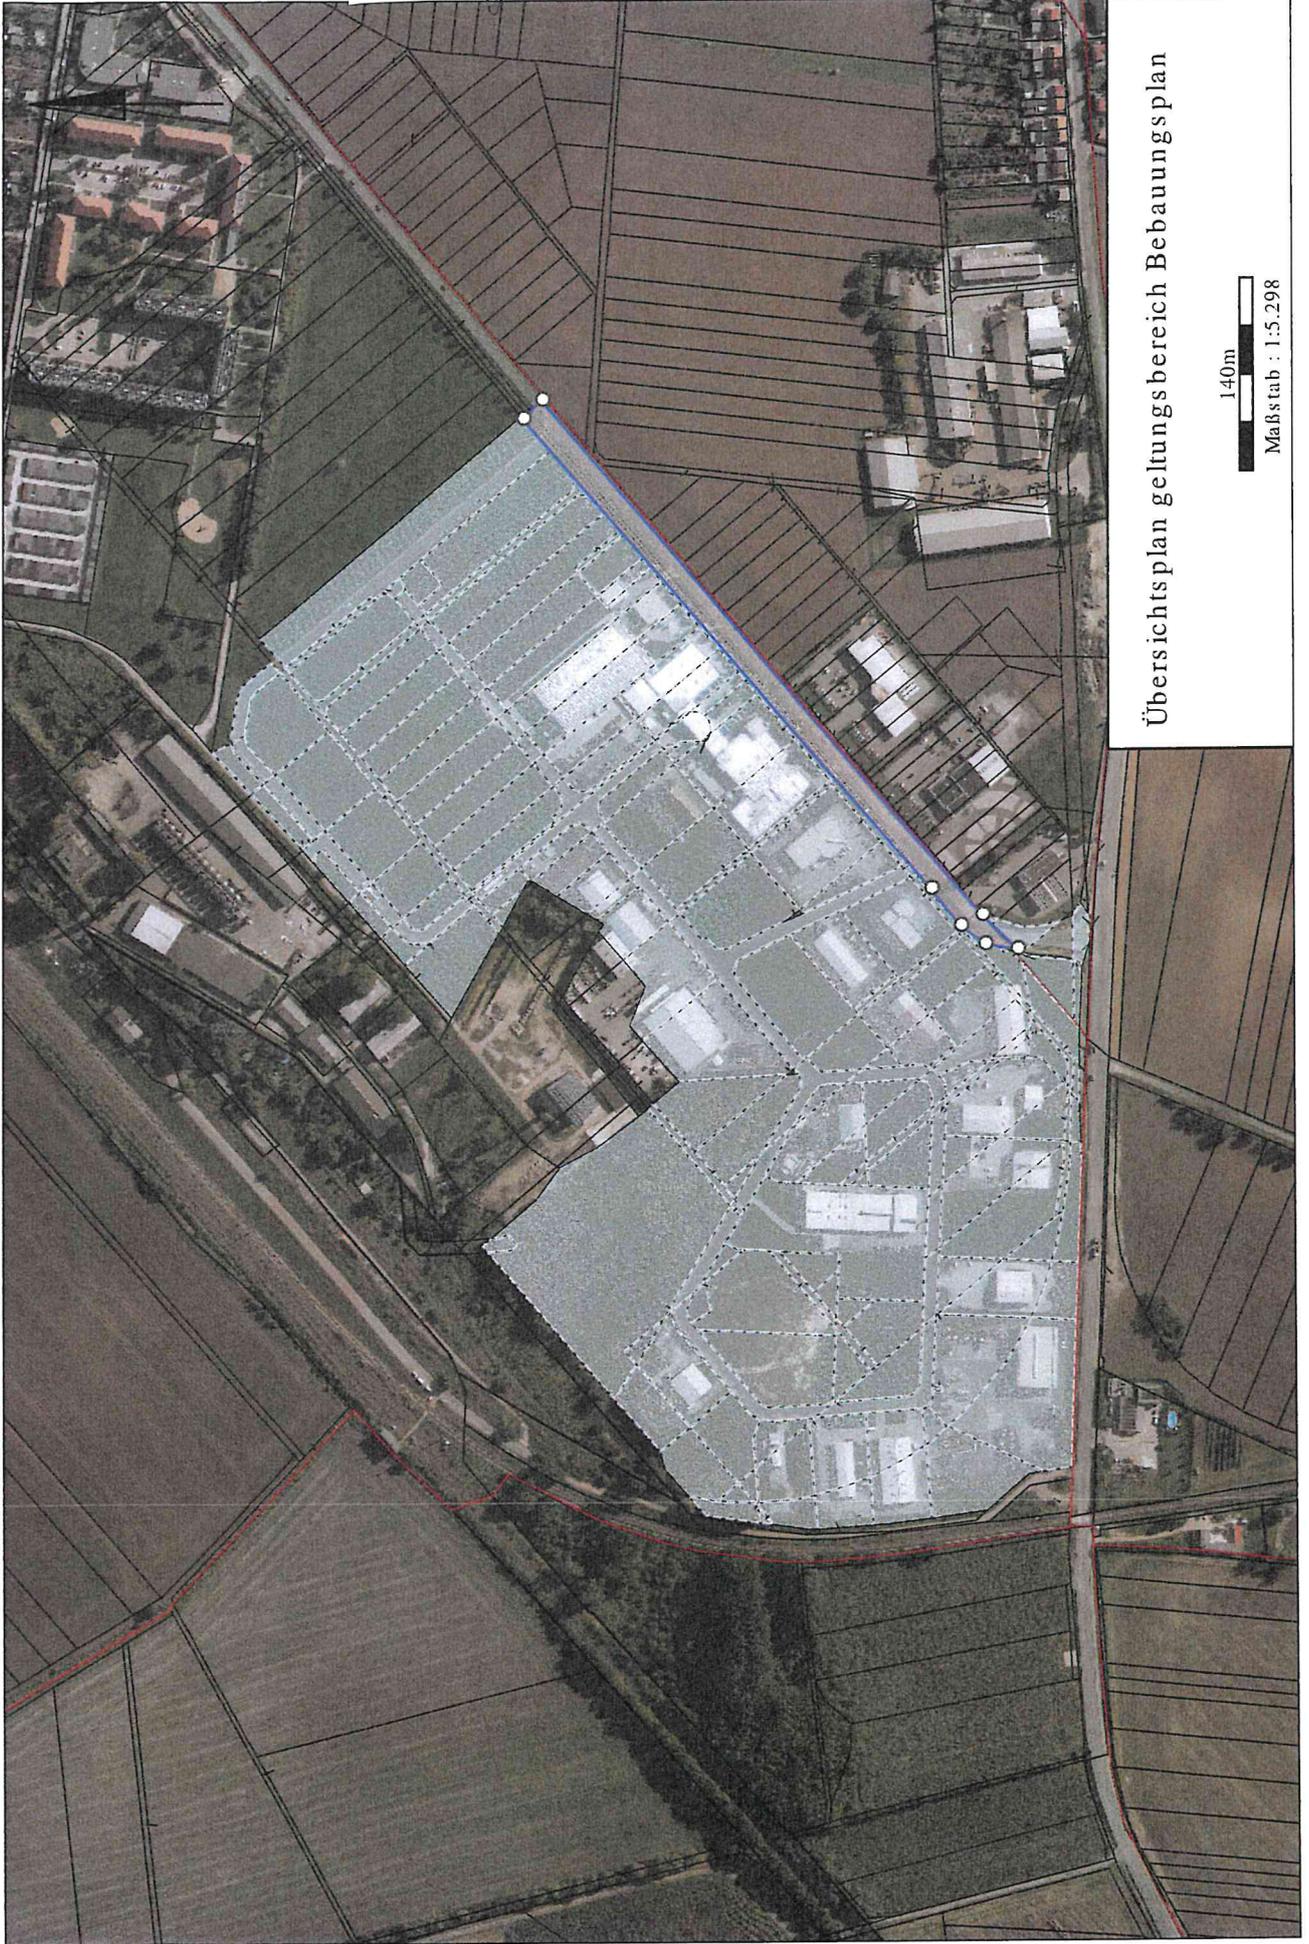

Übersichtsplan geltungsbereich Bebauungsplan

140m  
Maßstab : 1:5.298