

Legende

Geltungsbereich
Vereinfachte Umlegung

vorhandener
Katasterbestand

Ordnungsnummer

vorhandene
Flurstücksnummer

①

539

Stadt Calbe (Saale)

Vereinfachte Umlegung
nach dem Baugesetzbuch

Bestandskarte - Seite 1 von 5
zum Beschluss über die
Vereinfachte Umlegung

15801

„Trablitz“

Maßstab 1:1000
Gemarkung Trablitz
Flur 1 und 2

Die Übereinstimmung der Bestandskarte
mit den entsprechenden Teilen der
Liegenschaftskarte wird bescheinigt.



Dessau-Roßlau, den

13. Okt. 2017

Dipl.-Ing. Jens Fetzlaff

Öffentlich bestellter Vermessungsingenieur



Legende

Geltungsbereich
Vereinfachte Umlegung

vorhandener
Katasterbestand

Ordnungsnummer

vorhandene
Flurstücksnummer

1

539

Stadt Calbe (Saale)

Vereinfachte Umlegung
nach dem Baugesetzbuch

Bestandskarte - Seite 2 von 5
zum Beschluss über die
Vereinfachte Umlegung

15801

„Trabitz“

Maßstab 1:1000
Gemarkung Trabitz
Flur 1 und 2

Die Übereinstimmung der Bestandskarte
mit den entsprechenden Teilen der
Liegenschaftskarte wird bescheinigt.



Dessau-Roßlau, den
13. Okt. 2017

Dipl.-Ing. Jens Teitzlaff
Öffentlich bestellter Vermessungsingenieur



Legende

Geltungsbereich
Vereinfachte Umlegung

vorhandener
Katasterbestand

Ordnungsnummer

vorhandene
Flurstücksnummer

1

539

Stadt Calbe (Saale)

Vereinfachte Umlegung
nach dem Baugesetzbuch

Bestandskarte - Seite 3 von 5
zum Beschluss über die
Vereinfachte Umlegung

15801

„Trabit“

Maßstab 1:1000
Gemarkung Trabit
Flur 1 und 2


Die Übereinstimmung der Bestandskarte
mit den entsprechenden Teilen der
Liegenschaftskarte wird bescheinigt.




Dessau-Roßlau, den

13. Okt. 2017

Öffentlich bestellter Vermessungsingenieur

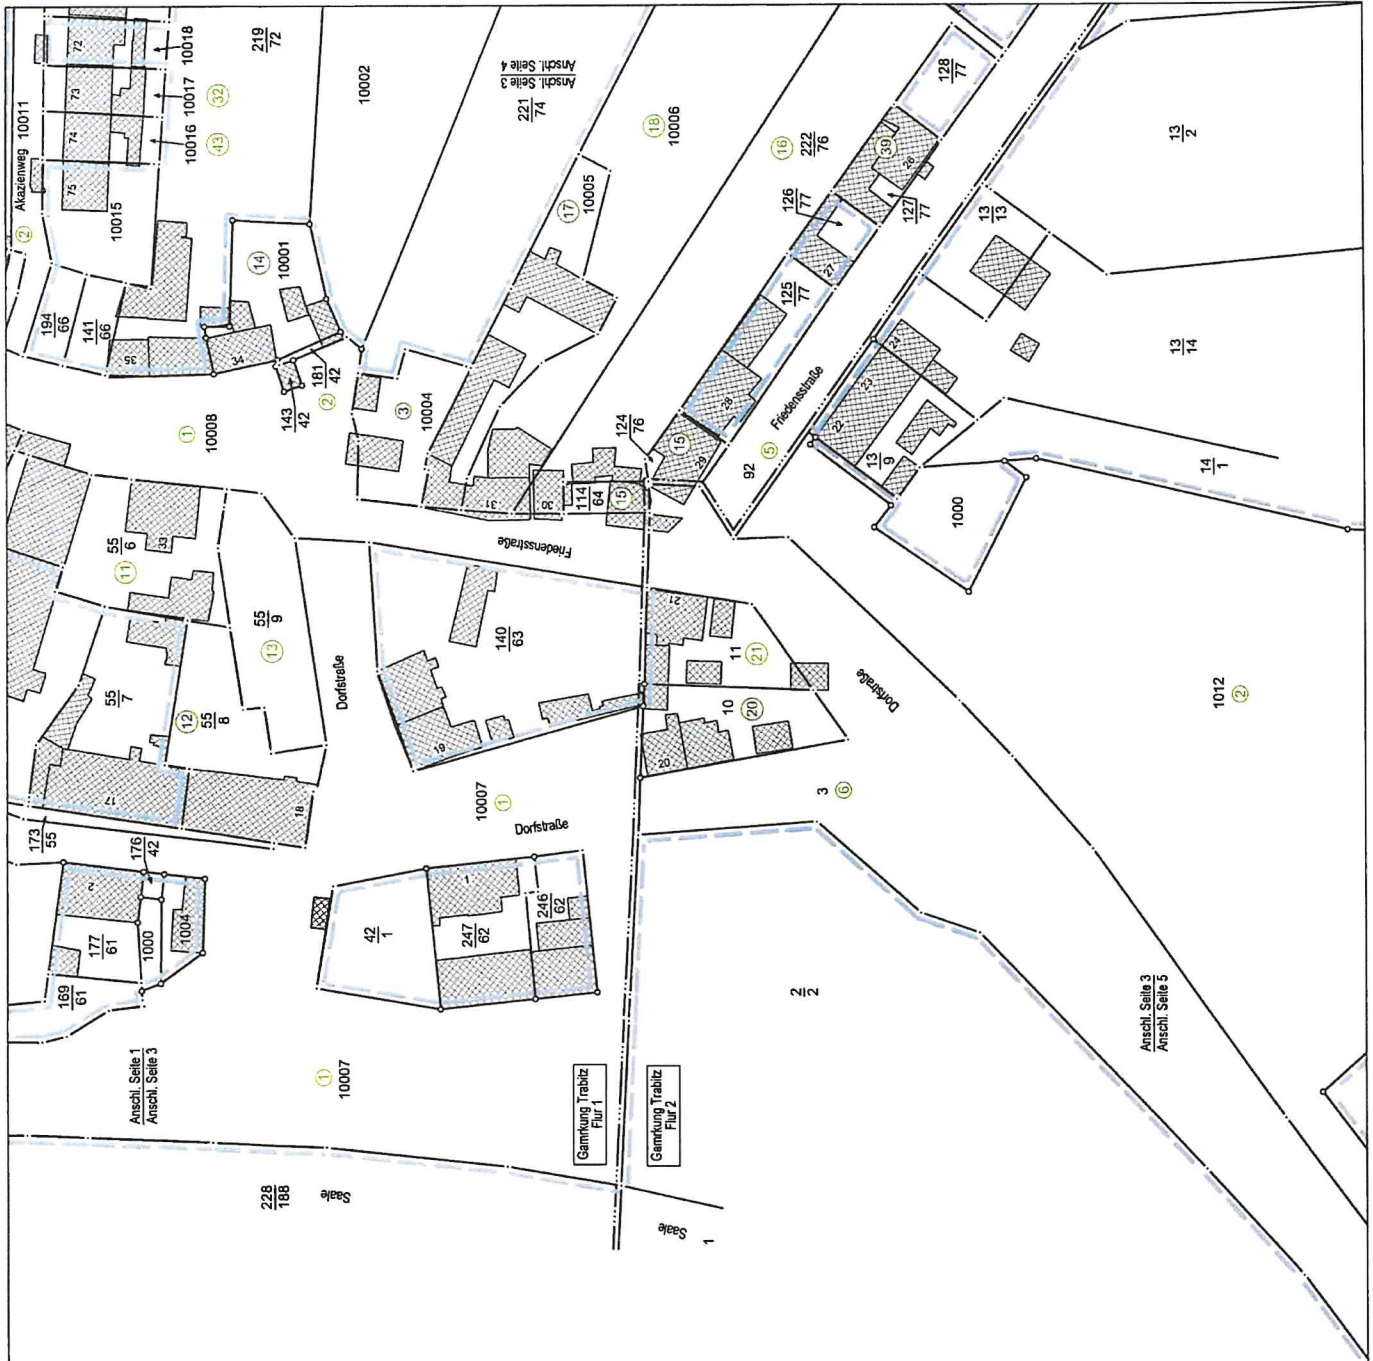

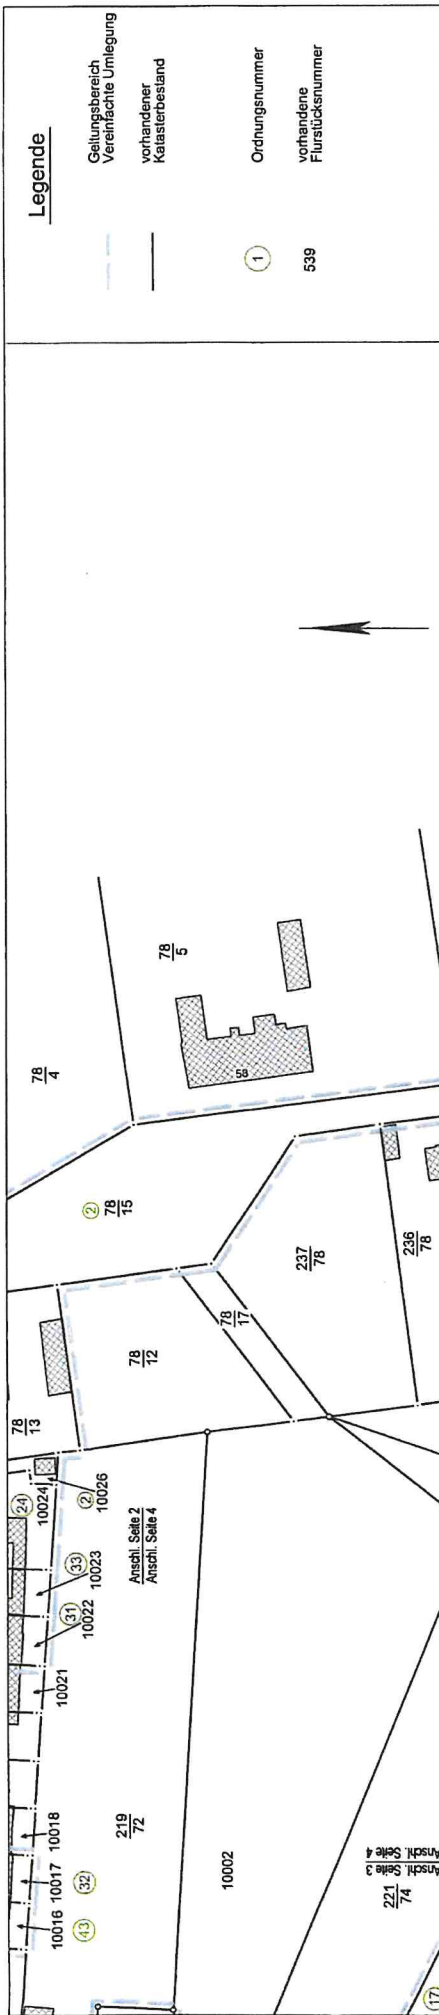

Legende

Geltungsbereich
Vereinfahte Umlegung

vorhandener
Katasterbestand

Ordnungsnummer

vorhandene
Flurstücksnummer

1

539

Die Übereinstimmung der Bestandskarte
mit den entsprechenden Teilen der
Liegenschaftskarte wird bescheinigt.



Dessau-Roßlau, den

13. Okt. 2017

Dipl.-Ing. Jens Jeltzaff
Öffentlich bestellter Vermessungsingenieur

Stadt Calbe (Saale)

Vereinfahte Umlegung
nach dem Baugesetzbuch

Bestandskarte - Seite 4 von 5
zum Beschluss über die
Vereinfahte Umlegung

15801

„Trabitz“

Maßstab 1:1000
Gemarkung Trabitz
Flur 1 und 2

