


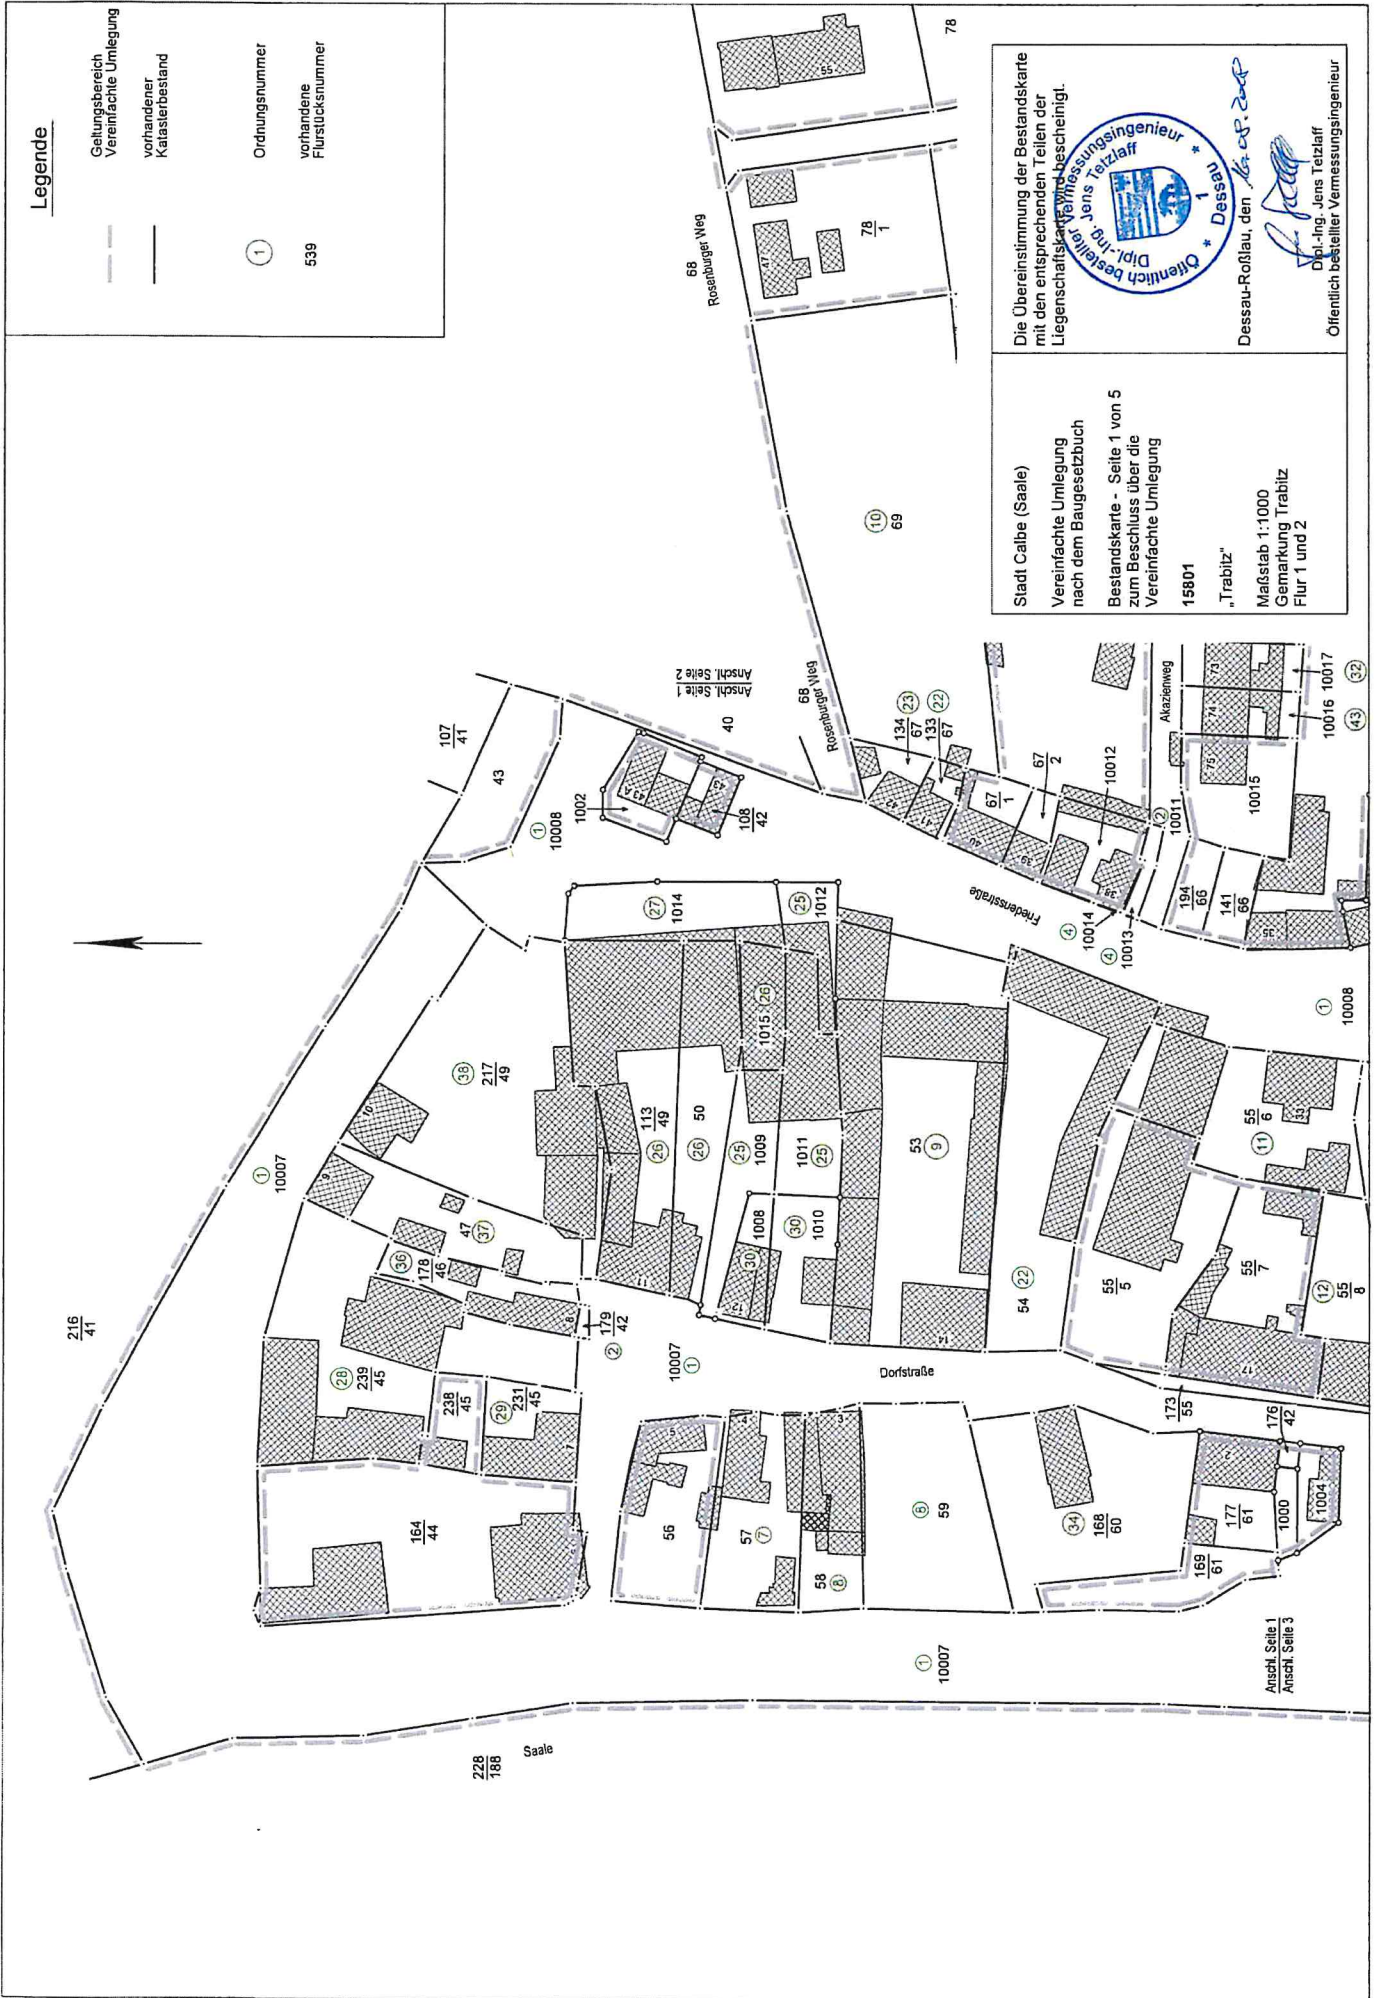

Legende

Geltungsbereich
Vereinfachte Umlegung

vorhandener
Katasterbestand

Ordnungsnummer

vorhandene
Flurstücksnummer

1

539

Die Übereinstimmung der Bestandskarte
mit den entsprechenden Teilen der
Liegenschaftskarte ist bescheinigt.



Dessau-Roßlau, den 12.08.2018

Dipl.-Ing. Jens Teitzlaff

Öffentlich bestellter Vermessungsingenieur

Stadt Calbe (Saale)

Vereinfachte Umlegung
nach dem Baugesetzbuch

Bestandskarte - Seite 1 von 5
zum Beschluss über die
Vereinfachte Umlegung

15801

„Trabitz“

Maßstab 1:1000
Gemarkung Trabitz
Flur 1 und 2