


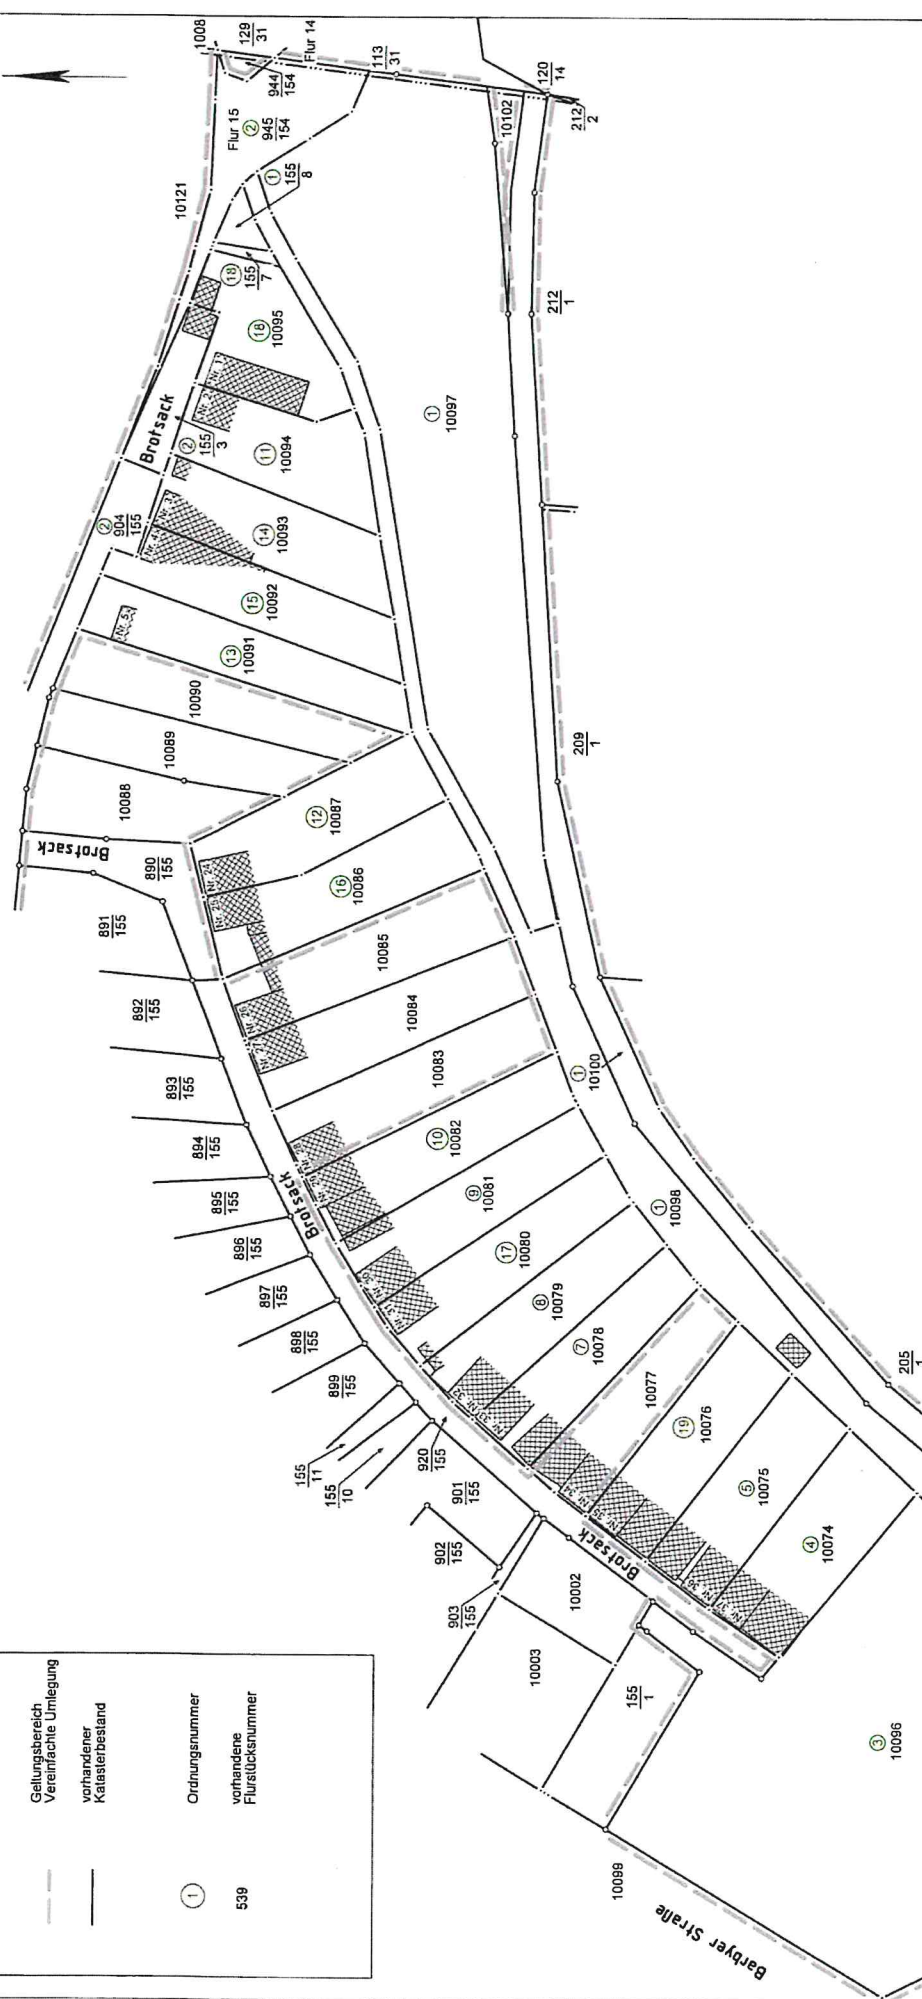

Dessau-Roßlau, den 20.11.2018

Calbe, Brotsock / Grüne Lunge®
Maßstab 1:1000
Gemarkung Calbe
Flur 15