


Legende	
Geltungsbereich Vereinfachte Umlegung	
vorhandener Katasterbestand	
neuer Katasterbestand	
Ordnungsnummer	
vorhandene Flurstücknummer	
neue Flurstücknummer	
(1) 130 27 155	

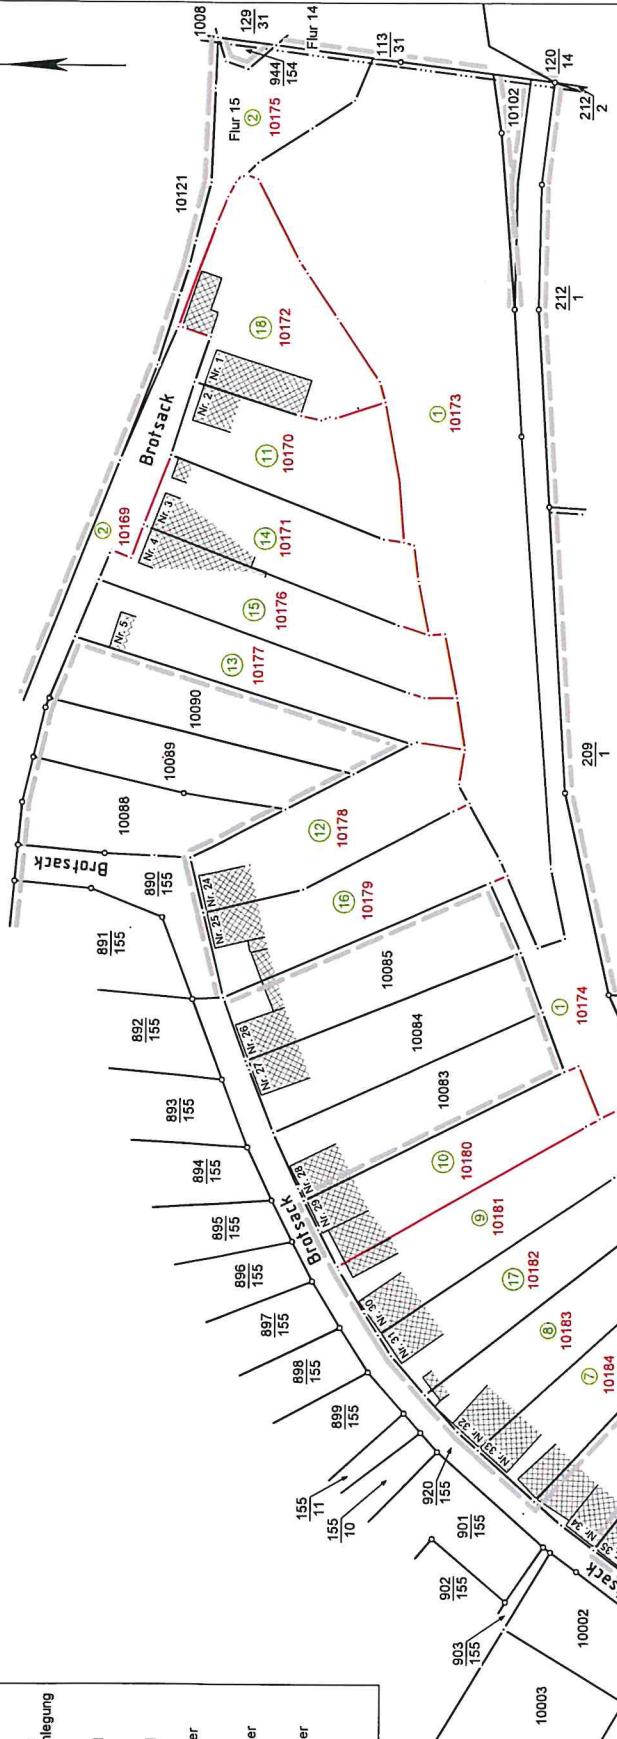

Stadt Calbe (Saale)	Der Beschluss über die Vereinfachte Umlegung ist gemäß § 82 BauGB am gefasst worden.	Die Unanfechtbarkeit des Beschlusses über die Vereinfachte Umlegung wurde am gemäß § 83 BauGB ortsüblich bekanntgemacht.
Vereinfachte Umlegung nach dem Baugesetzbuch Umlegungskarte zum Beschluss über die Vereinfachte Umlegung		
16731 „Calbe, Brotsack / Grüne Lunge“ Maßstab 1:1000 Gemarkung Calbe Flur 15	Calbe (Saale), den Bürgermeister	Calbe (Saale), den Bürgermeister

Landesamt für Vermessung und Geoinformation Sachsen-Anhalt
Der Beschluss über die vereinfachte Umlegung
„Calbe, Brotsack / Grüne Lunge“
ist nach Form und Inhalt zur Übernahme
in das Liegenschaftskataster geeignet.
Halle (Saale), den