


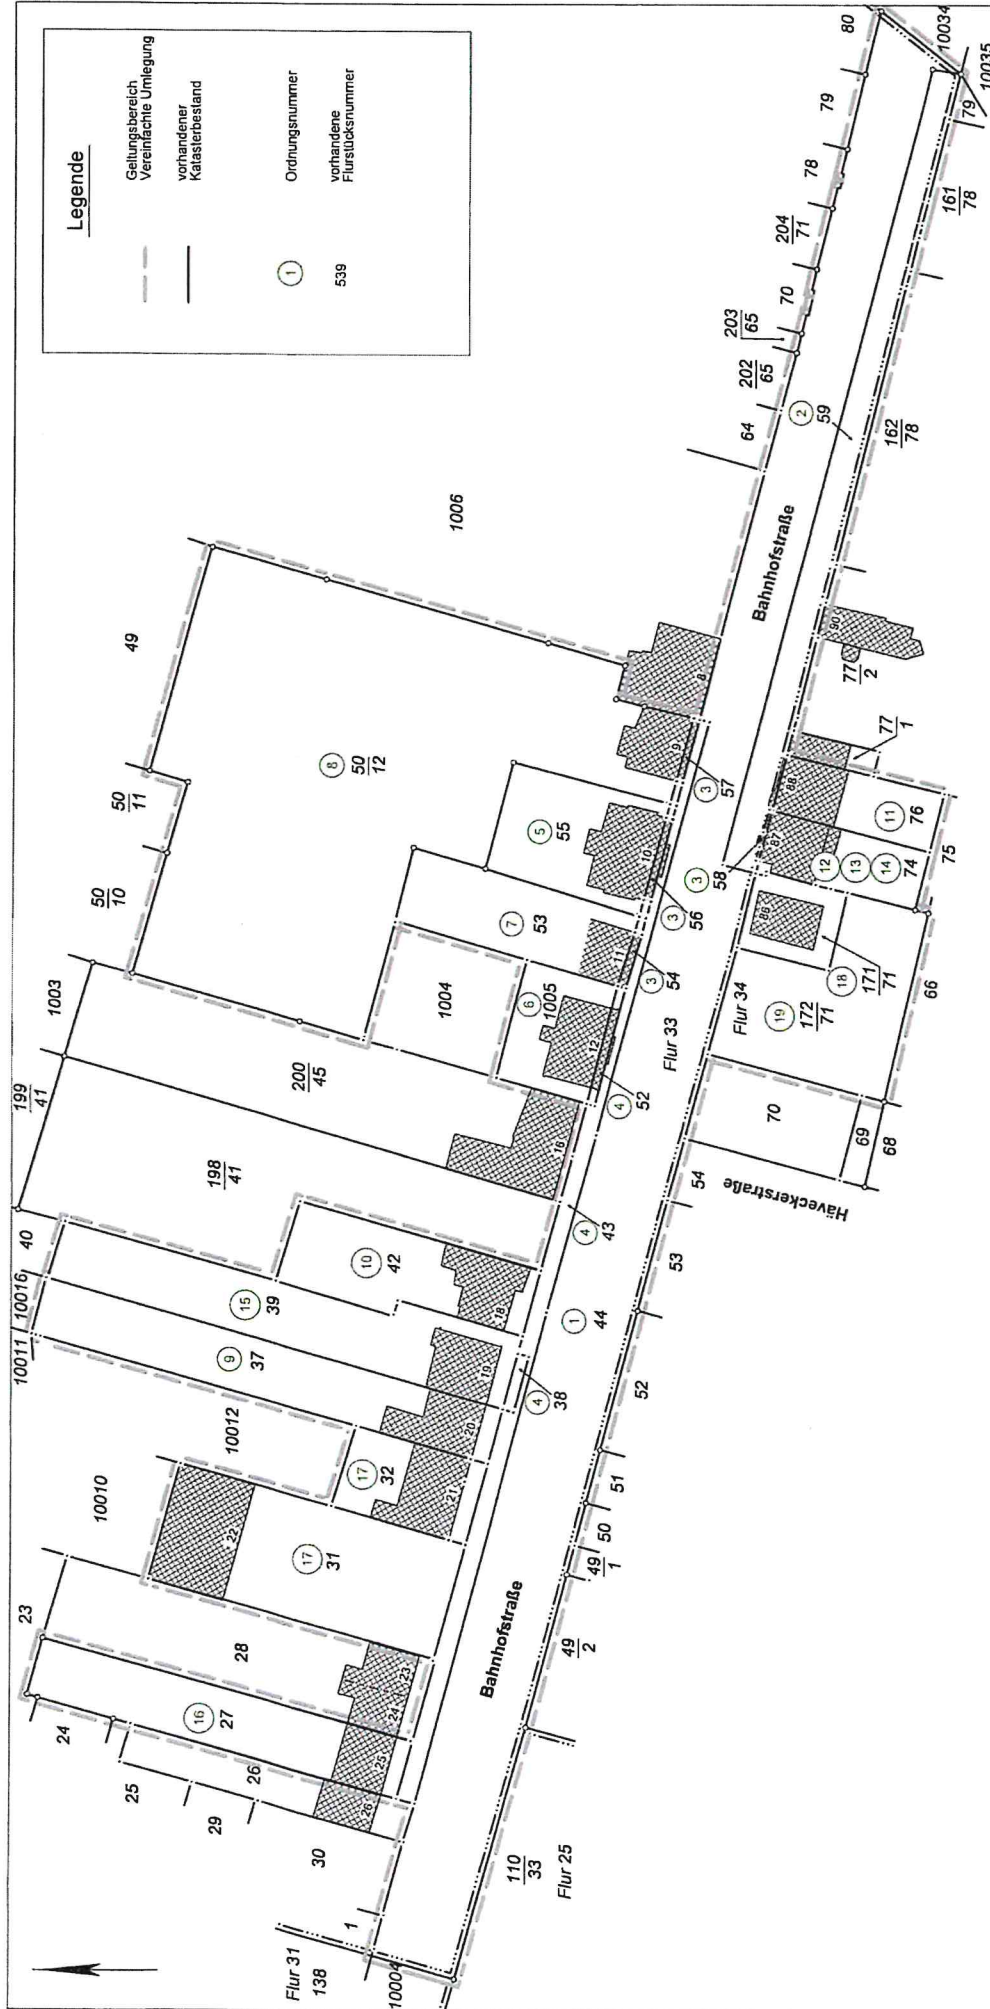

Die Übereinstimmung der Bestandskarte mit den entsprechenden Teilen der Liegenschaftskarte ist bescheinigt.



Dossau-Rodlau, den 20.11.2018

Dipl.-Ing. Jens Tiedtke
Öffentlich bestellter Vermessungsingenieur

Stadt Calbe (Saale)

Vereinfachte Umlegung nach dem Baugesetzbuch

Bestandskarte zum Beschluss über die Vereinfachte Umlegung

16793

Calbe, Bahnhofstraße 9-26, 84-88"

Maßstab 1:1000

Gemarkung Calbe

Flur 33, 34