


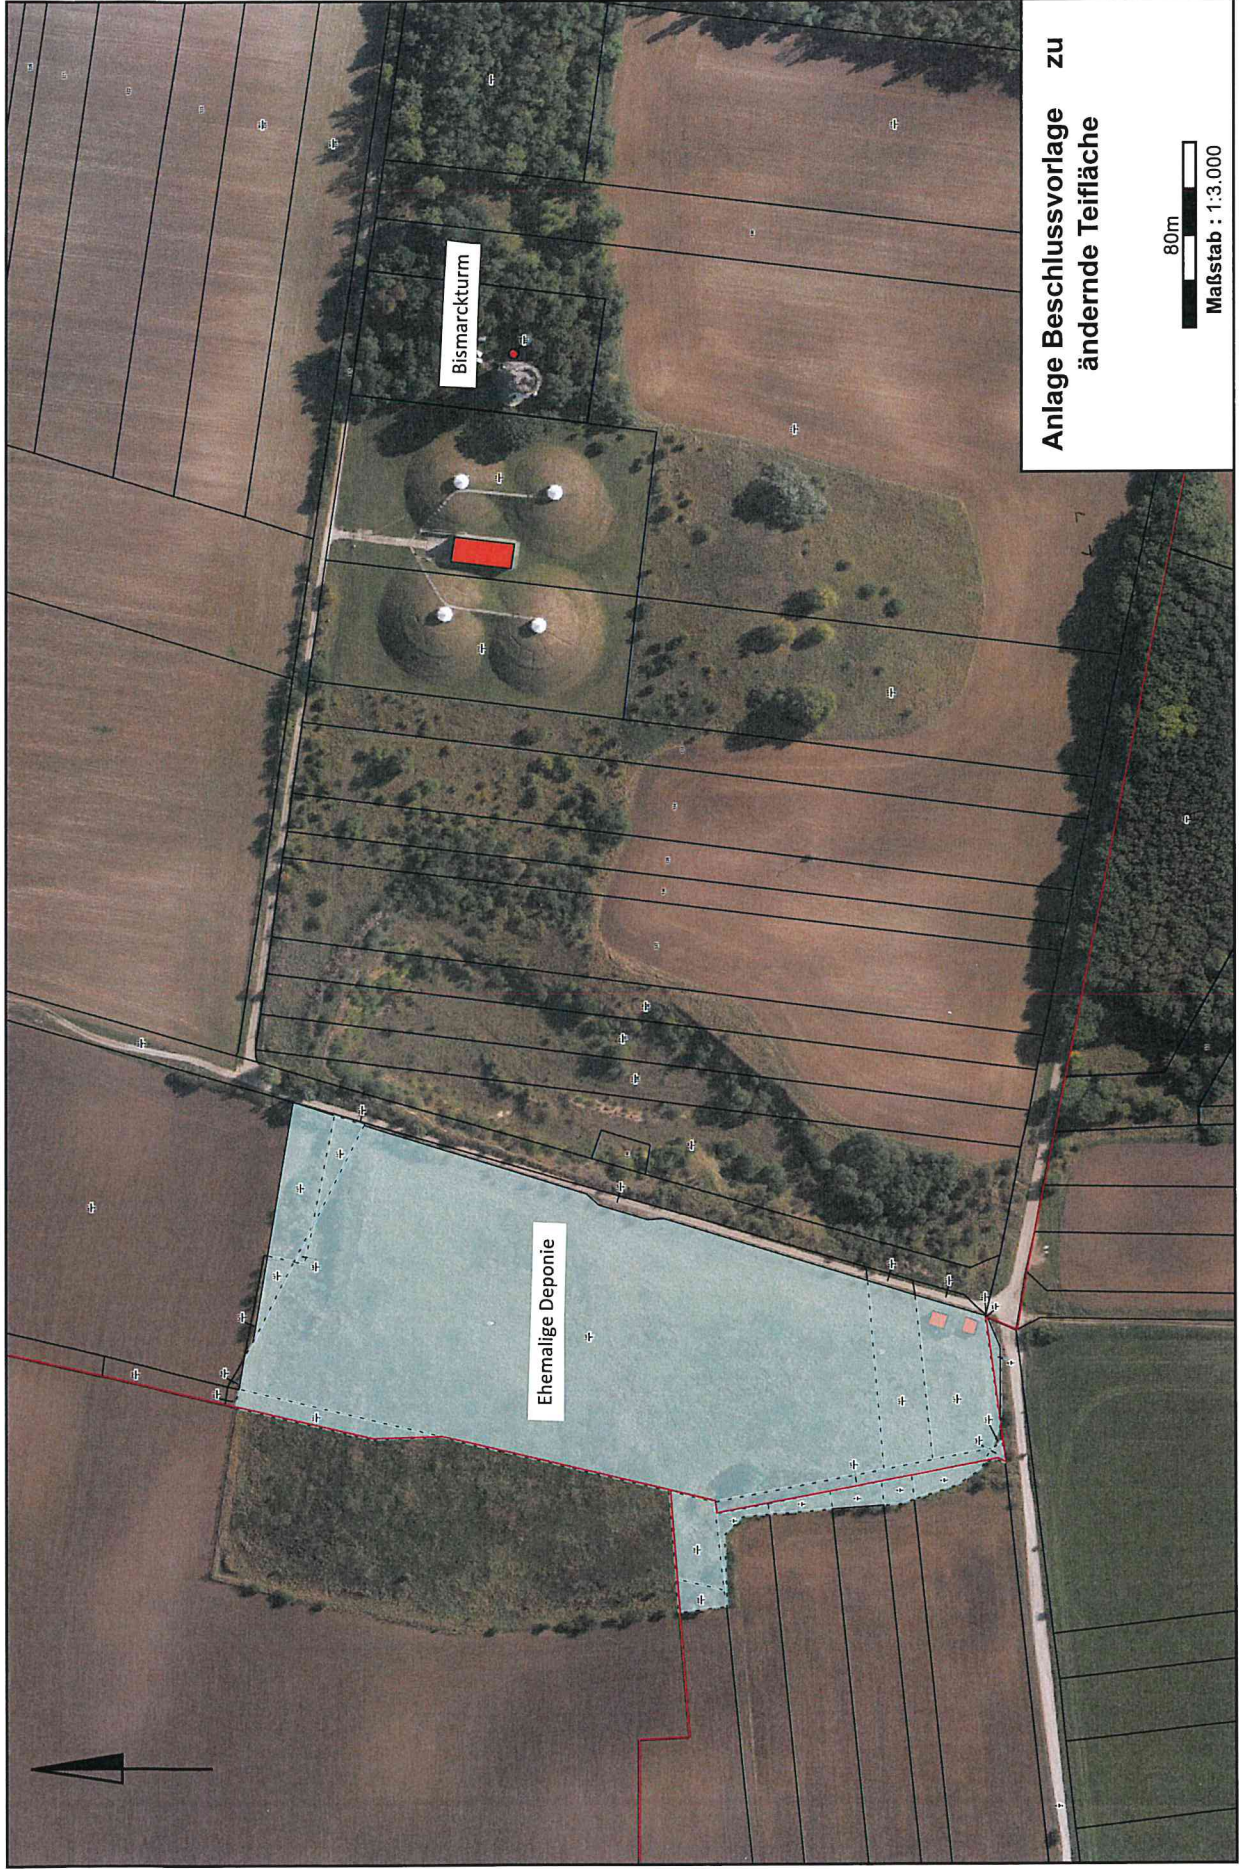

Anlage Beschlussvorlage zu
ändernde Teilfläche