BV-Nr. 248-12

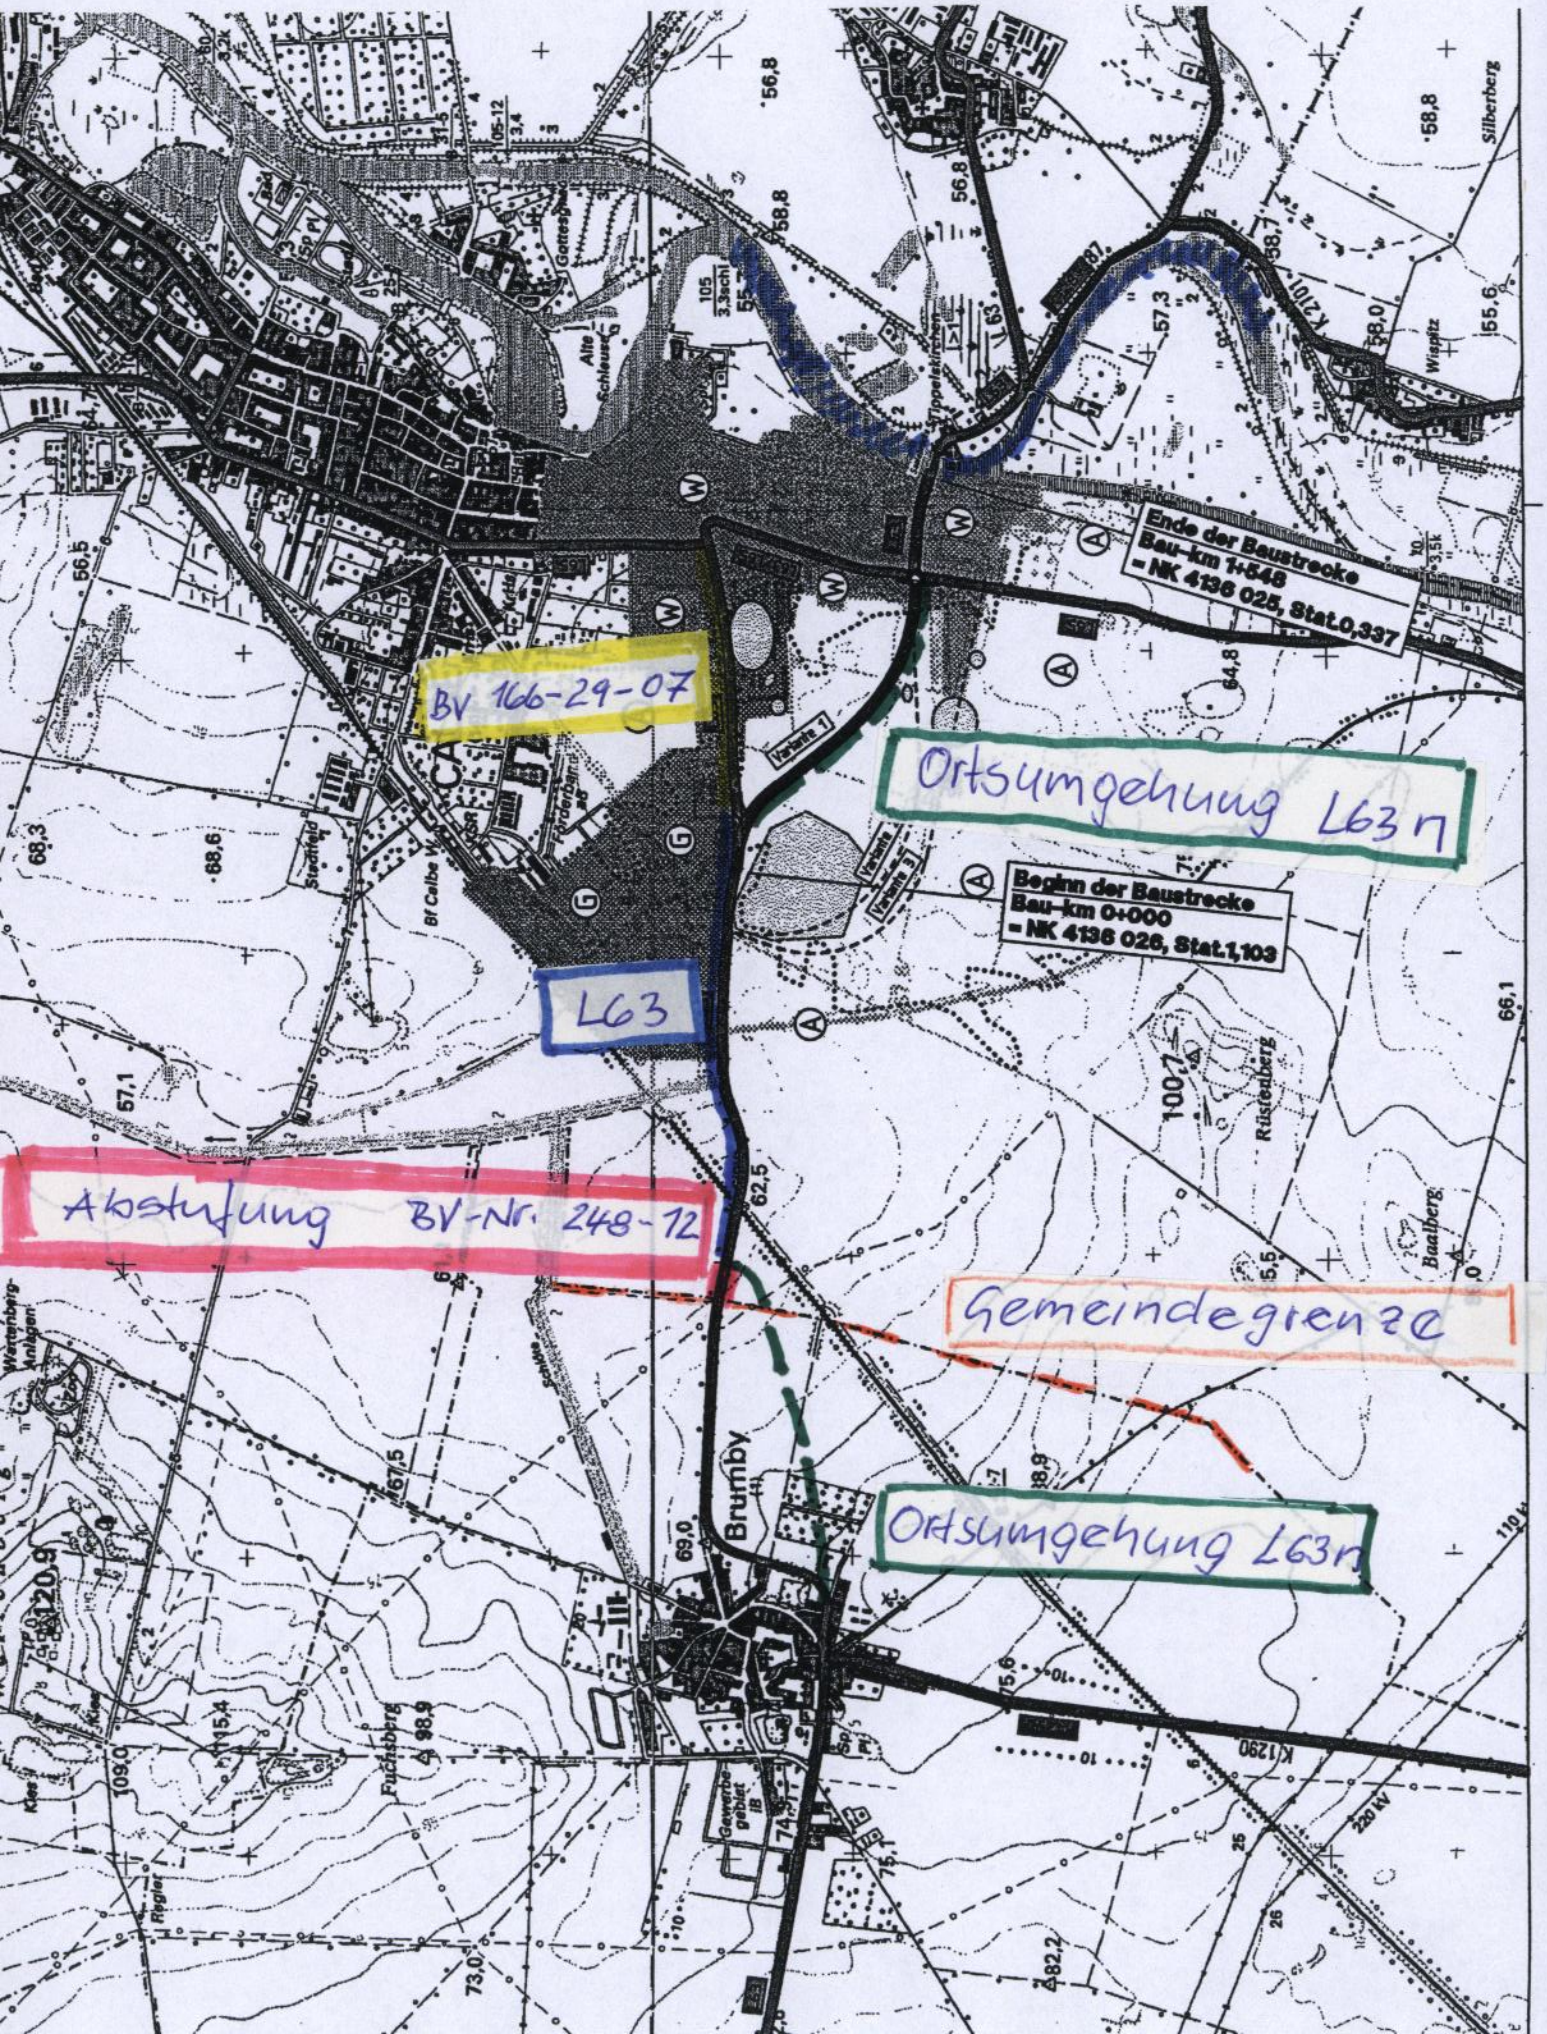
Ende der Baustrecke
Bau-km 1+548
= NK 4136 025, Stat.0,337
BV 166-29-07
Ortsumgehung L63 n
Beginn der Baustrecke
Bau-km 0+000
= NK 4136 026, Stat.1,103
L63
Abstufung BV-Nr. 248-12
Gemeindegrenze
Ortsumgehung L63 n
Brumby
Silberberg
Wispitz
Rüstenberg
Baalberg
Fuchsberg
Alte Schleuse
Gottesbrücke
Tippelskirchen
Stadtfeld
Bf Calbe W
Werkanlagen
Gewerbegebiet IB
K 1290
K 2101
220 kV