




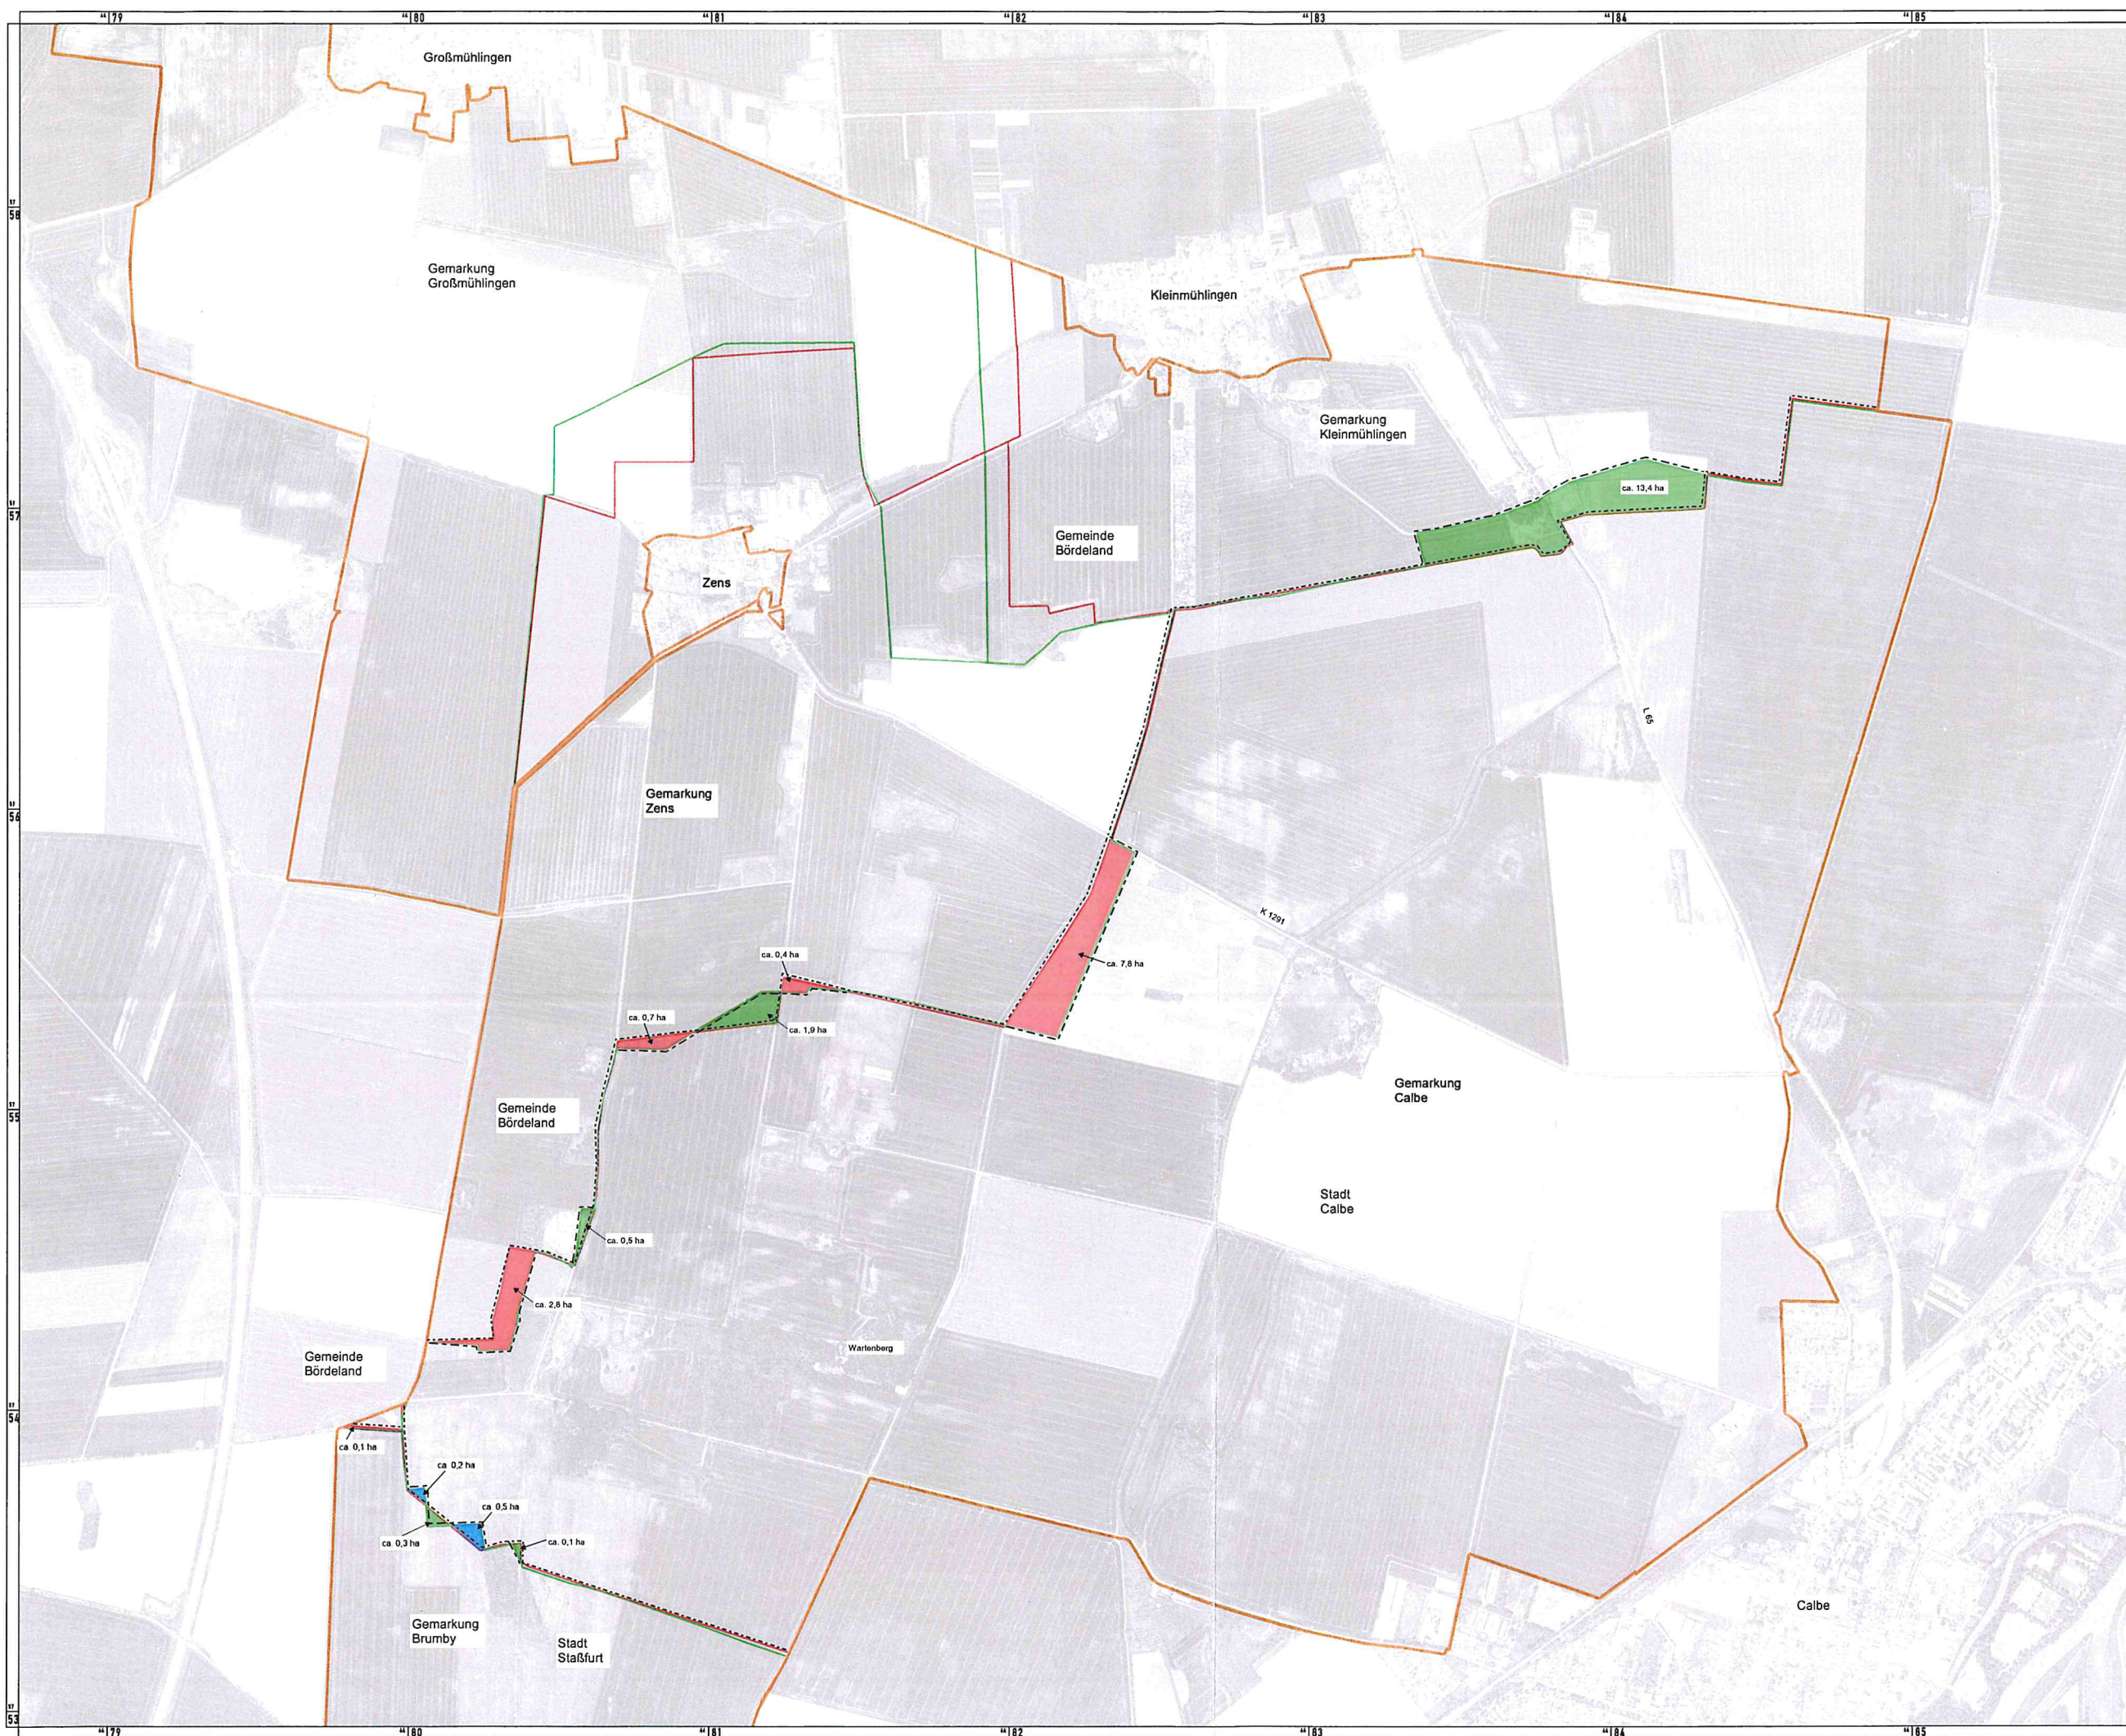

Einlage Bördeland

Einlage Calbe

Einlage Brumby


Verfahrensgrenze

Gemarkungsgrenze neu

Gemarkungsgrenze alt

Gemeindegrenze neu

Gemeindegrenze alt

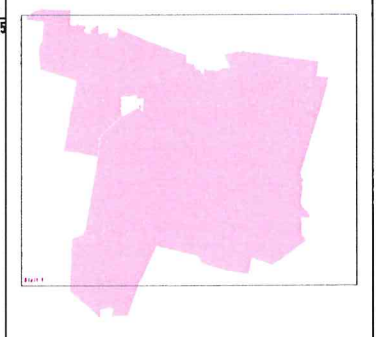



Amt für Landwirtschaft, Flurneuordnung und Forsten Mitte
Halberstadt, Große Ringstraße
(Flurbereinigungs- und Flurneuordnungsbehörde)

Verfahrensname	Verfahrenskennung
Kleinmühlingen-Zens	SLK031
Karte zur Änderung der Gemeindegrenzen	
Landkreis	Salzlandkreis
Aktenzeichen	611-24SLK031
Legemaßstab	Maßstab
LS 150	1 : 10000
Blatt 1 von 1	24.04.21

Sweco GmbH
14467 Potsdam - Berliner Straße 124
Tel.: 0331/23249-16 - Fax: 0331/23249-20