


Schutzvermerk nach DIN 34 beachten
 Mind protection note according to DIN 34
 CAD-Software speedikon

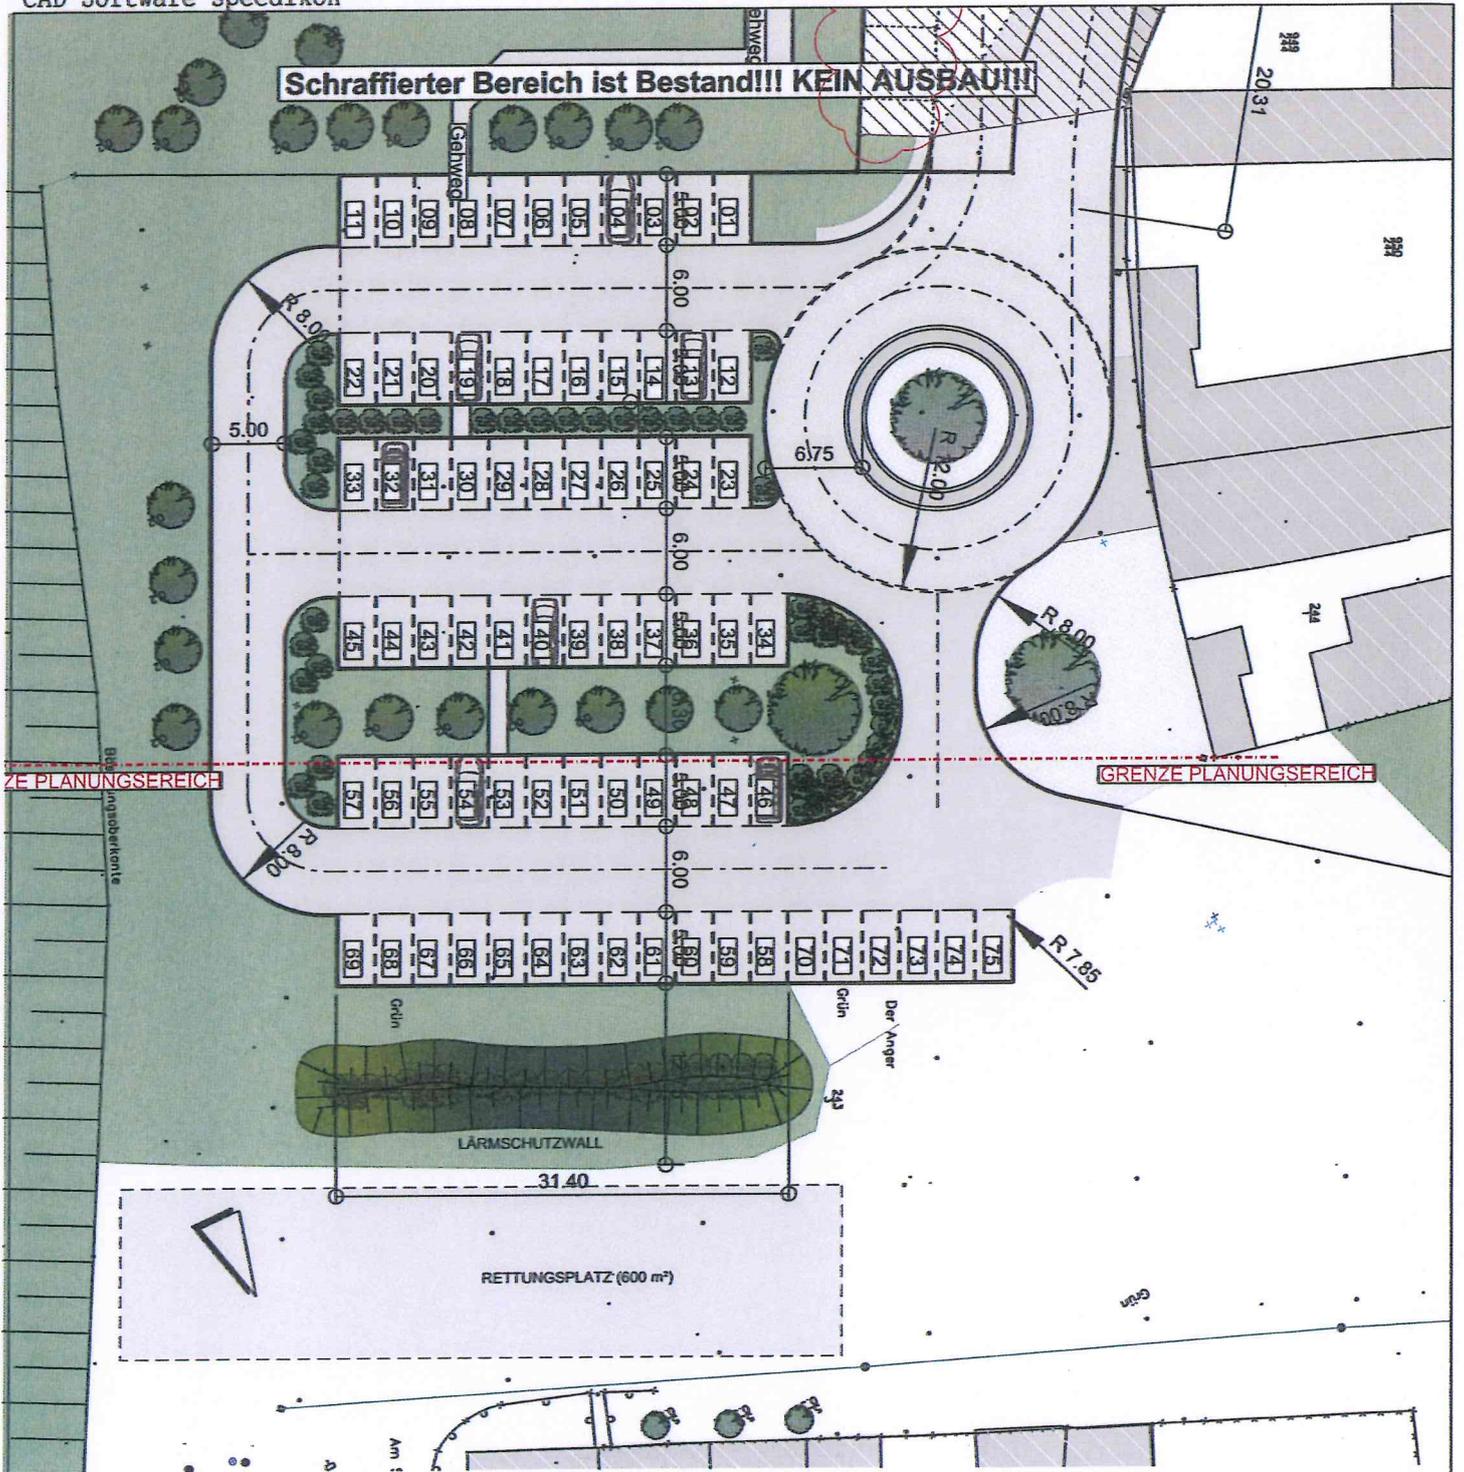

Entwurf

Ausbau der PKW - Stellplätze
 Hegersporthalle

Calbe (Saale)

M 1 : 500



SEHMISCH & SIECHE

	Pflaster Strasse		Einfahrten (Betonpflaster)
	Pflaster Gehweg		Vorhand. Gebäude
	Baum (Neu - Bestand)		öffentl. Grünfläche
	Bereich erneuert		private Grünfläche