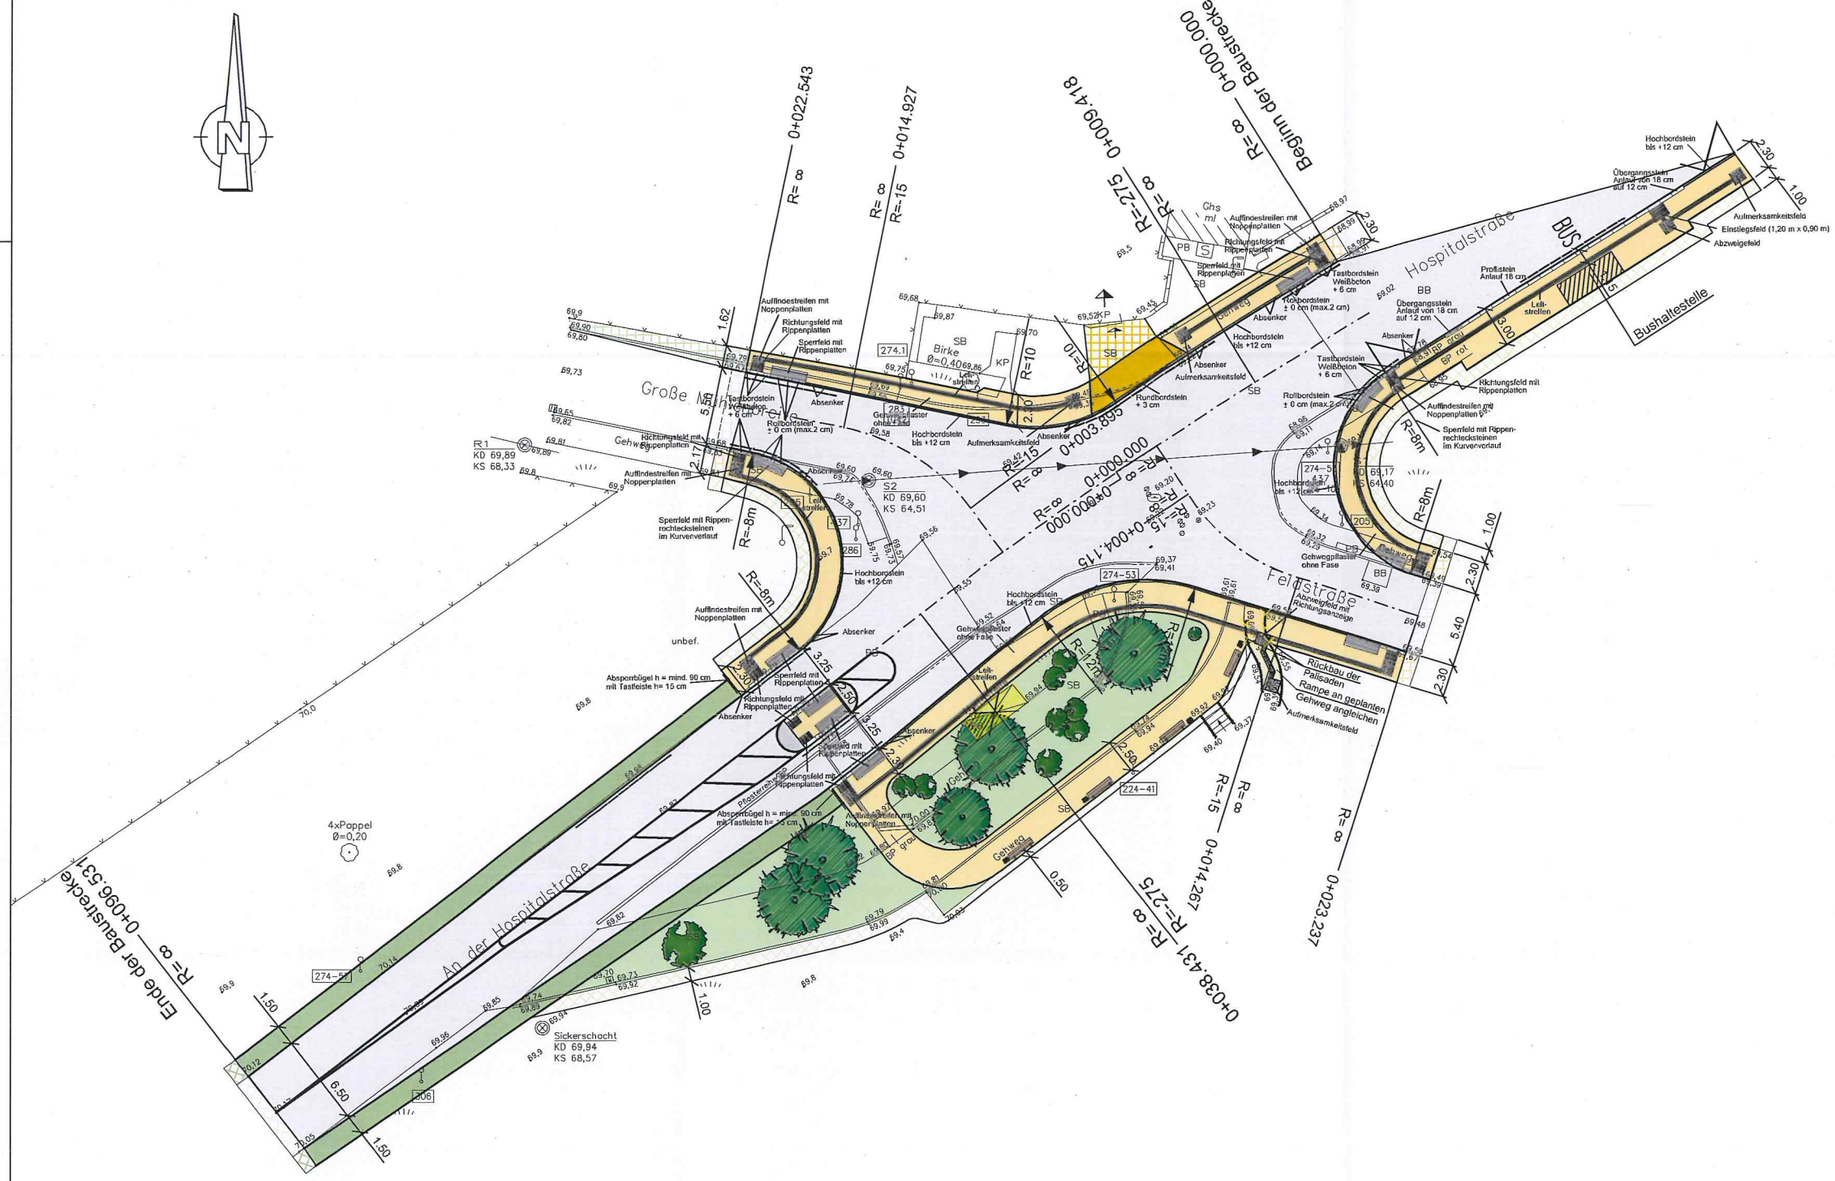

Zeichenerklärung

- Fahrbahn
- Gehweg
- Grünfläche
- Bankett
- Angleichung an vorh. Fahrbahn
- Angleichung an vorh. Gehweg
- Angleichung an vorh. Grünfläche
- Angleichung an vorh. Bankett
- Betonhochbordstein
- Betontiefbordstein
- Betonrundbordstein
- Abbruch
- geplante Baum- und Buschbepflanzung
- geplante Bank

Nr.	Art der Änderung	Datum	Name
5			
4			
3			
2			
1			

pmi®
Planungsbüro Magdeburg Ingenieurgesellschaft mbH

Beratung
Planung
Bauleitung

	Datum	Zeichen
bearbeitet	05/2014	
gezeichnet	05/2014	
geprüft	05/2014	
Proj.-Nr.: 26990S20	Vorplanung	
Blattgröße: 714 x 390	acad lp\pmi-LP-Vari3	

Klausenerstraße 10 a – 39112 Magdeburg – Tel.: 0391/2566–0 – Fax.: 0391/2566440

Straßenbauverwaltung: Stadt Calbe (Saale)

Straße: Feldstraße/Hospitalstraße

(Nächster Ort): Nienburg (Saale)

Unterlage 7
Blatt Nr. 1
Reg.Nr.

	Datum	Zeichen
bearbeitet		
gezeichnet		
geprüft		

Stadt Calbe (Saale),
barrierefreier Ausbau
Kreuzung Feldstraße/Hospitalstraße

Lageplan / Variante 3

Maßstab: 1:250

Aufgestellt

_____ ,den _____ 20____