


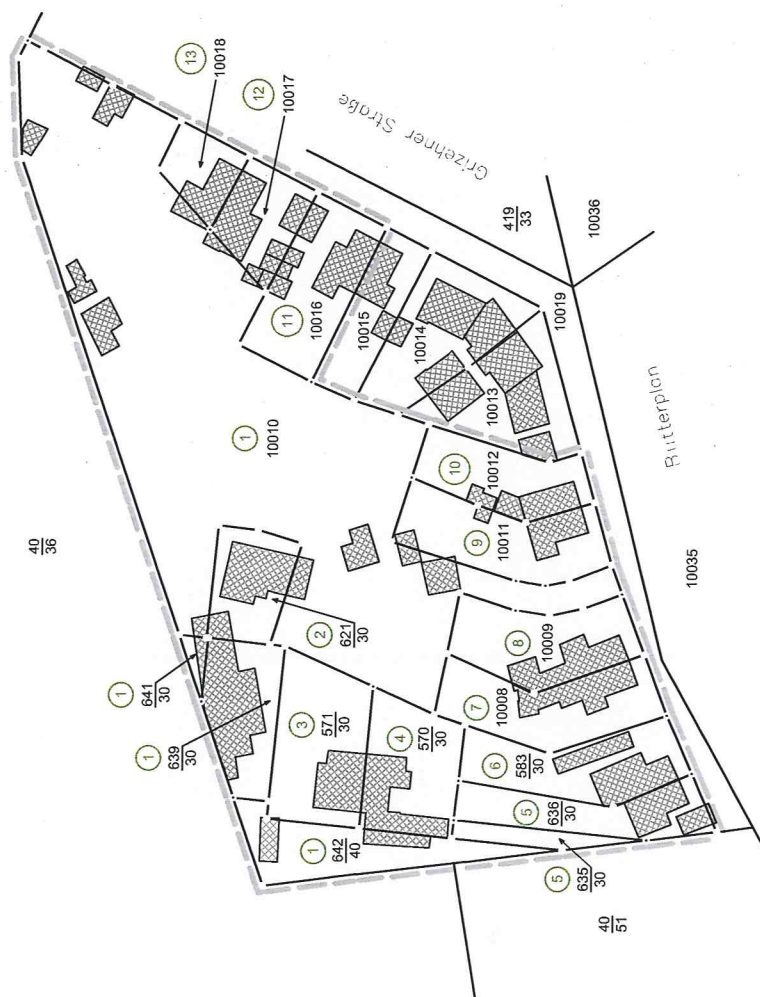

Legende

Geltungsbereich
Vereinfachte Umlegung



vorhandener
Katasterbestand



Ordnungsnummer



vorhandene
Flurstücksnummer

539

Stadt Calbe (Saale)
Vereinfachte Umlegung
nach dem Baugesetzbuch

Bestandskarte
zum Beschluss über die
Vereinfachte Umlegung

14642

„Butterplan“ in Calbe
Maßstab 1:1000
Gemarkung Calbe
Flur 11

Die Übereinstimmung der Bestandskarte
mit den entsprechenden Teilen der
Liegenschaftskarte wird bescheinigt.

Dessau-Roßlau, den

Dipl.-Ing. Jens Telziß
Öffentlich bestellter Vermessungsingenieur