


Anlage zur BV 200-15

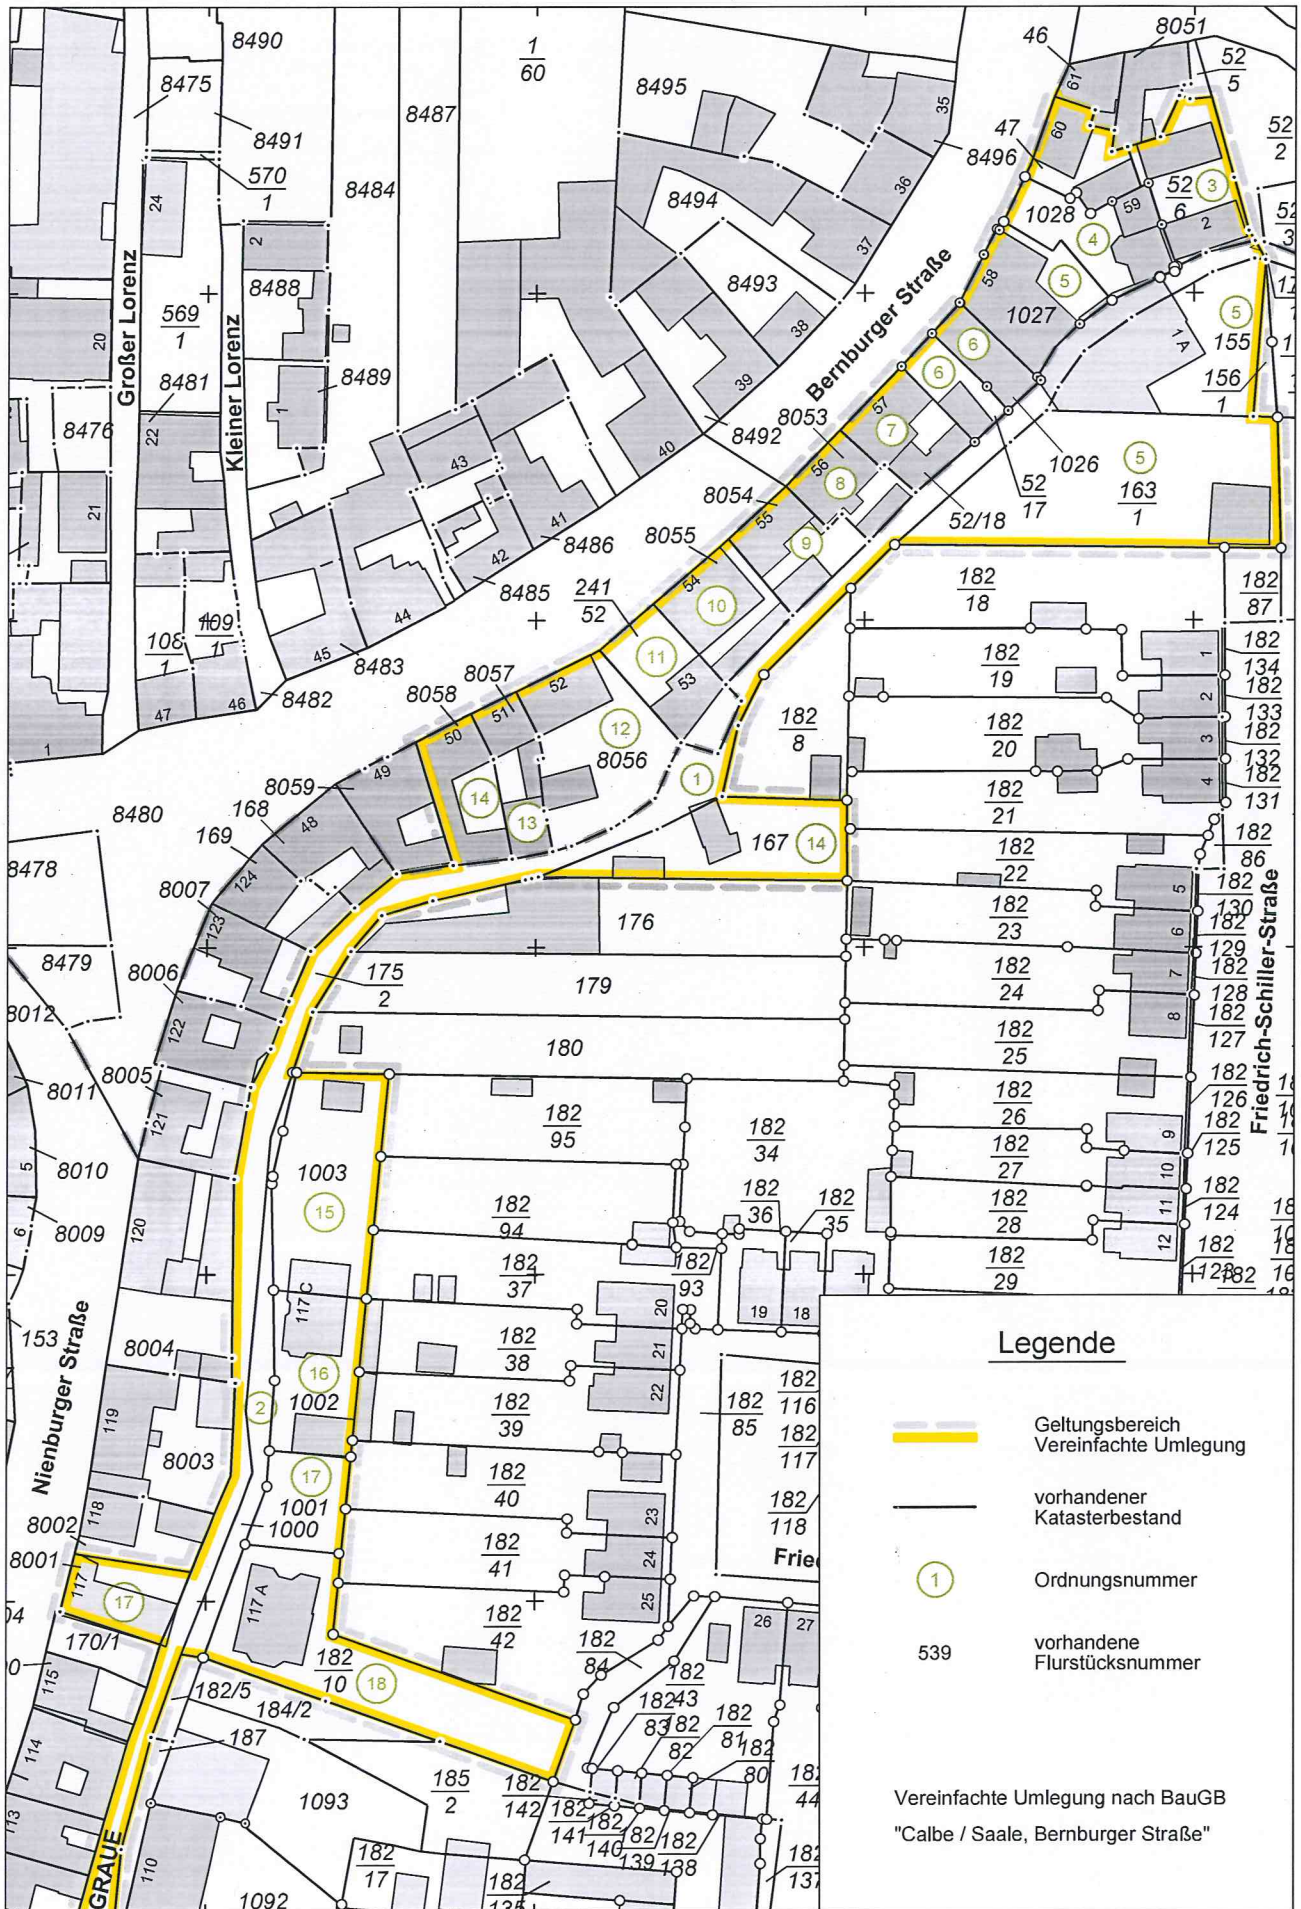

Legende

- Geltungsbereich Vereinfachte Umlegung
- vorhandener Katasterbestand
- 1 Ordnungsnummer
- 539 vorhandene Flurstücksnummer

Vereinfachte Umlegung nach BauGB
"Calbe / Saale, Bernburger Straße"