
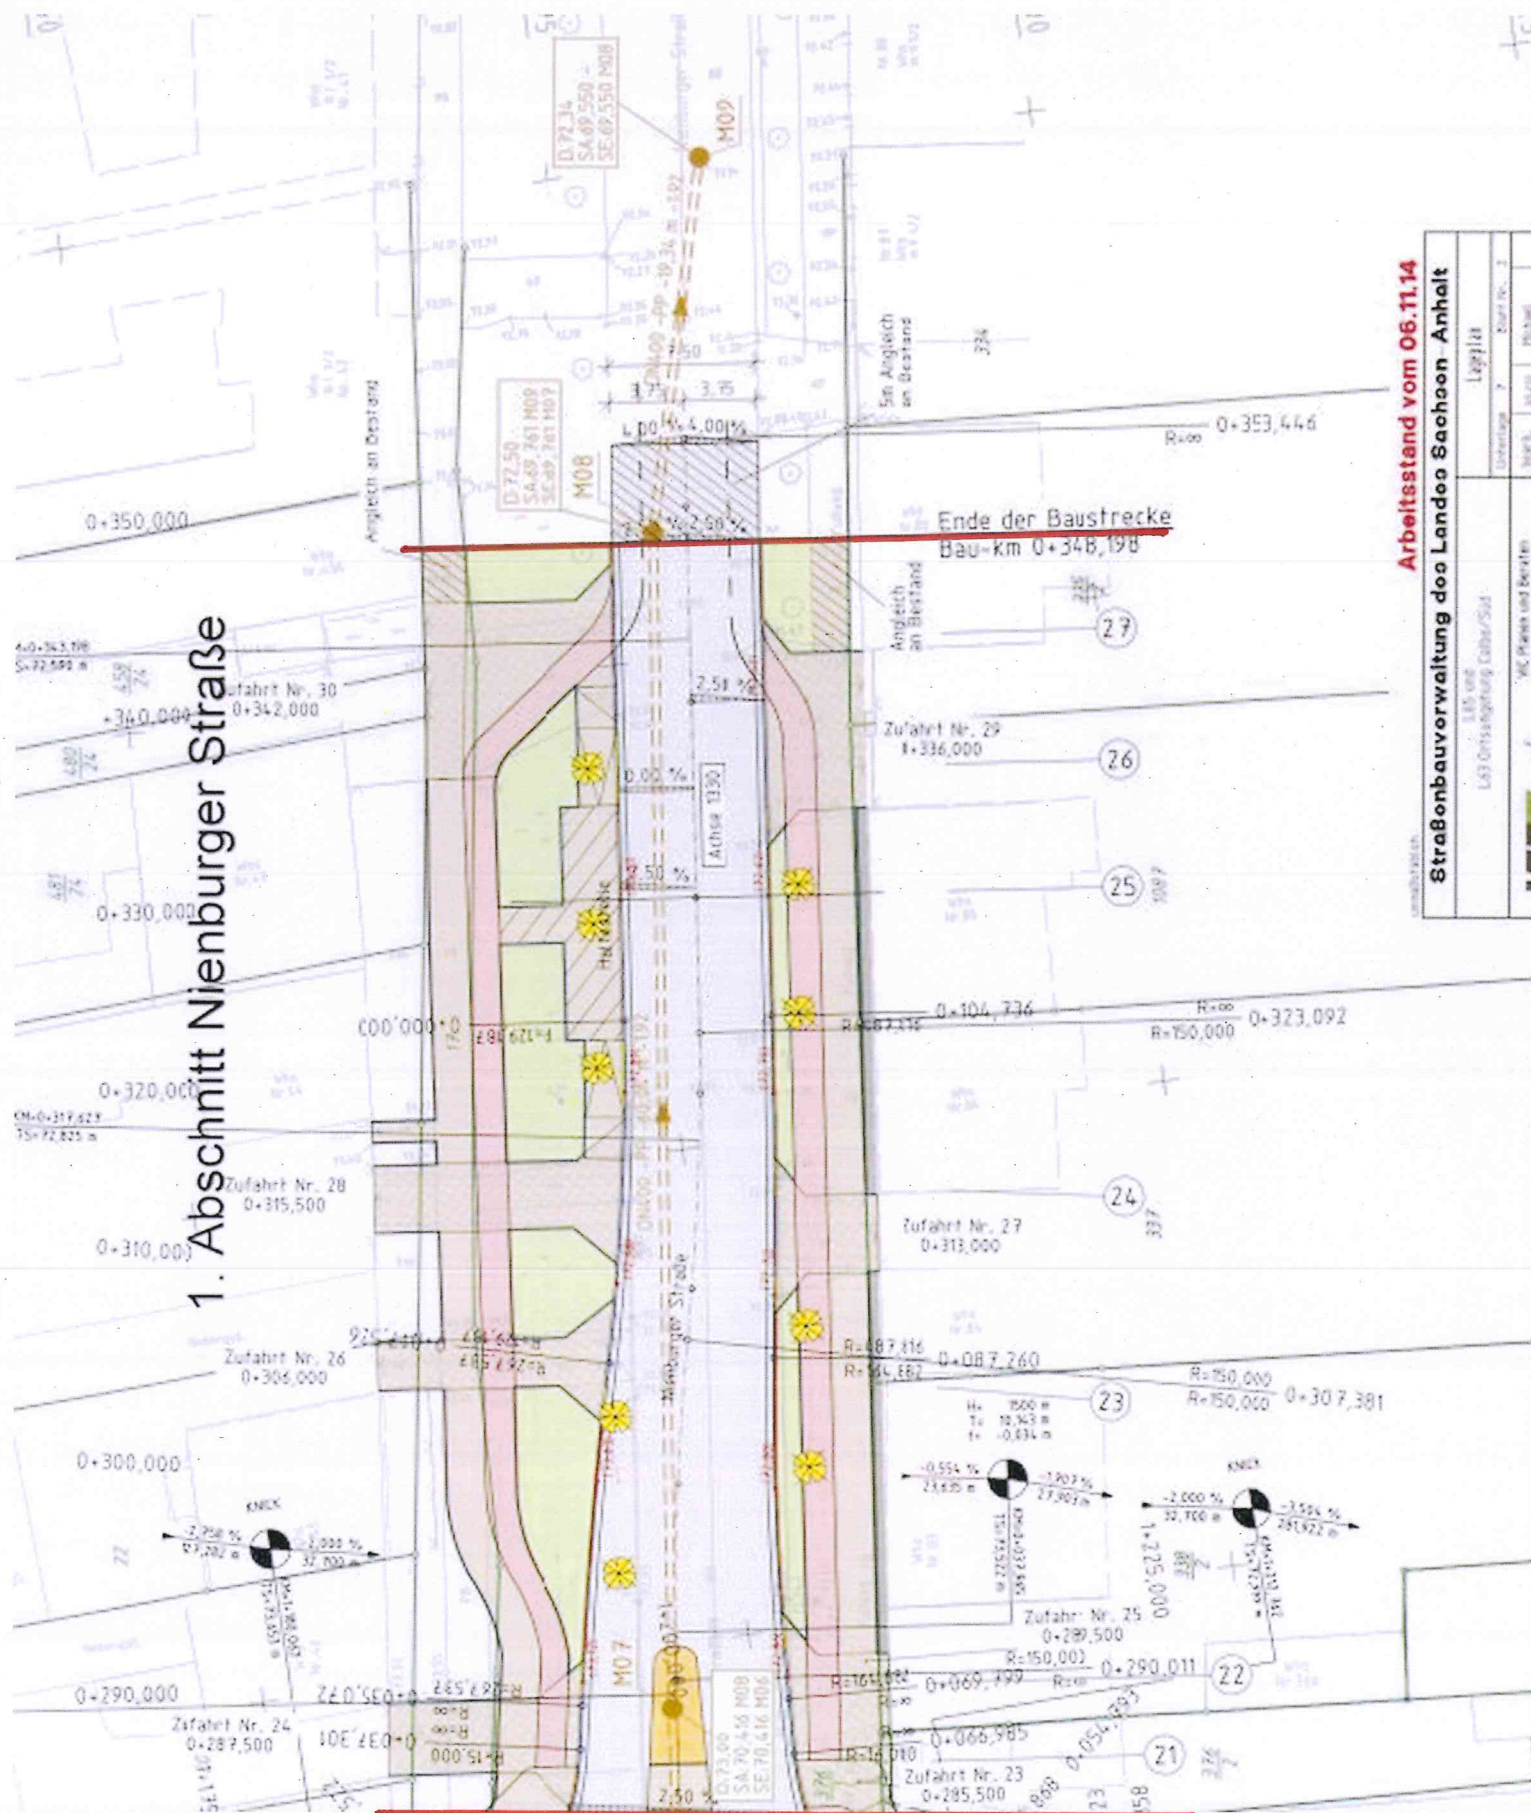


Anlage zur BV 278-16

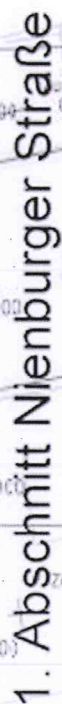

Arbeitsstand vom 06.11.14

Strassenbauverwaltung des Landes Sachsen-Anhalt

1000000

0711007

Interlagos	7	Quart No. 3
------------	---	-------------

10/10/10	10/10/10
----------	----------