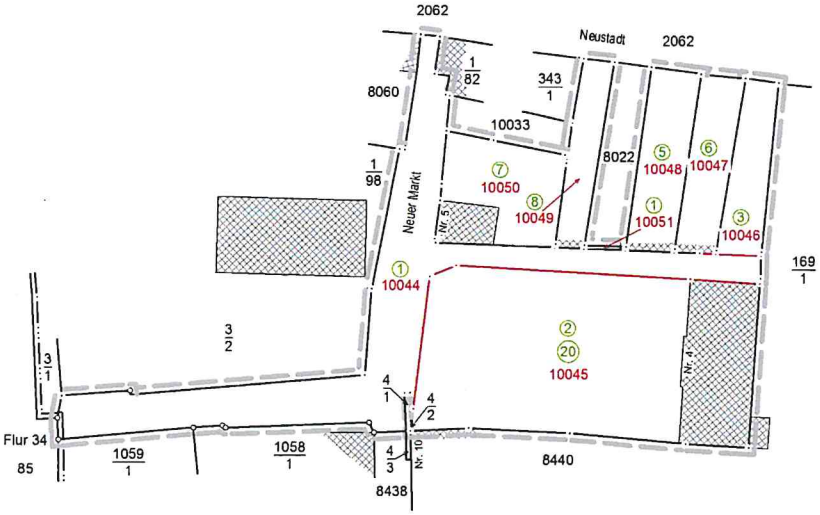

Legende

- Geltungsbereich Vereinfachte Umlegung
- vorhandener Katasterbestand
- neuer Katasterbestand
- (1) Ordnungsnummer
- 130/27 vorhandene Flurstücksnummer
- 155 neue Flurstücksnummer

Stadt Calbe (Saale) Vereinfachte Umlegung nach dem Baugesetzbuch Umlegungskarte zum Beschluss über die Vereinfachte Umlegung **16795** „ Calbe, Neustadt – Neuer Markt “ Maßstab 1:1000 Gemarkung Calbe Flur 16	Der Beschluss über die Vereinfachte Umlegung ist gemäß § 82 BauGB am gefasst worden. Calbe (Saale), den Bürgermeister	Die Unanfechtbarkeit des Beschlusses über die Vereinfachte Umlegung wurde am gemäß § 83 BauGB ortsüblich bekanntgemacht. Calbe (Saale), den Bürgermeister

Landesamt für Vermessung und Geoinformation Sachsen-Anhalt

Der Beschluss über die vereinfachte Umlegung
„ Calbe, Neustadt – Neuer Markt “
vom
ist nach Form und Inhalt zur Übernahme
in das Liegenschaftskataster geeignet.

Halle (Saale), den

Landesamt für Vermessung und Geoinformation