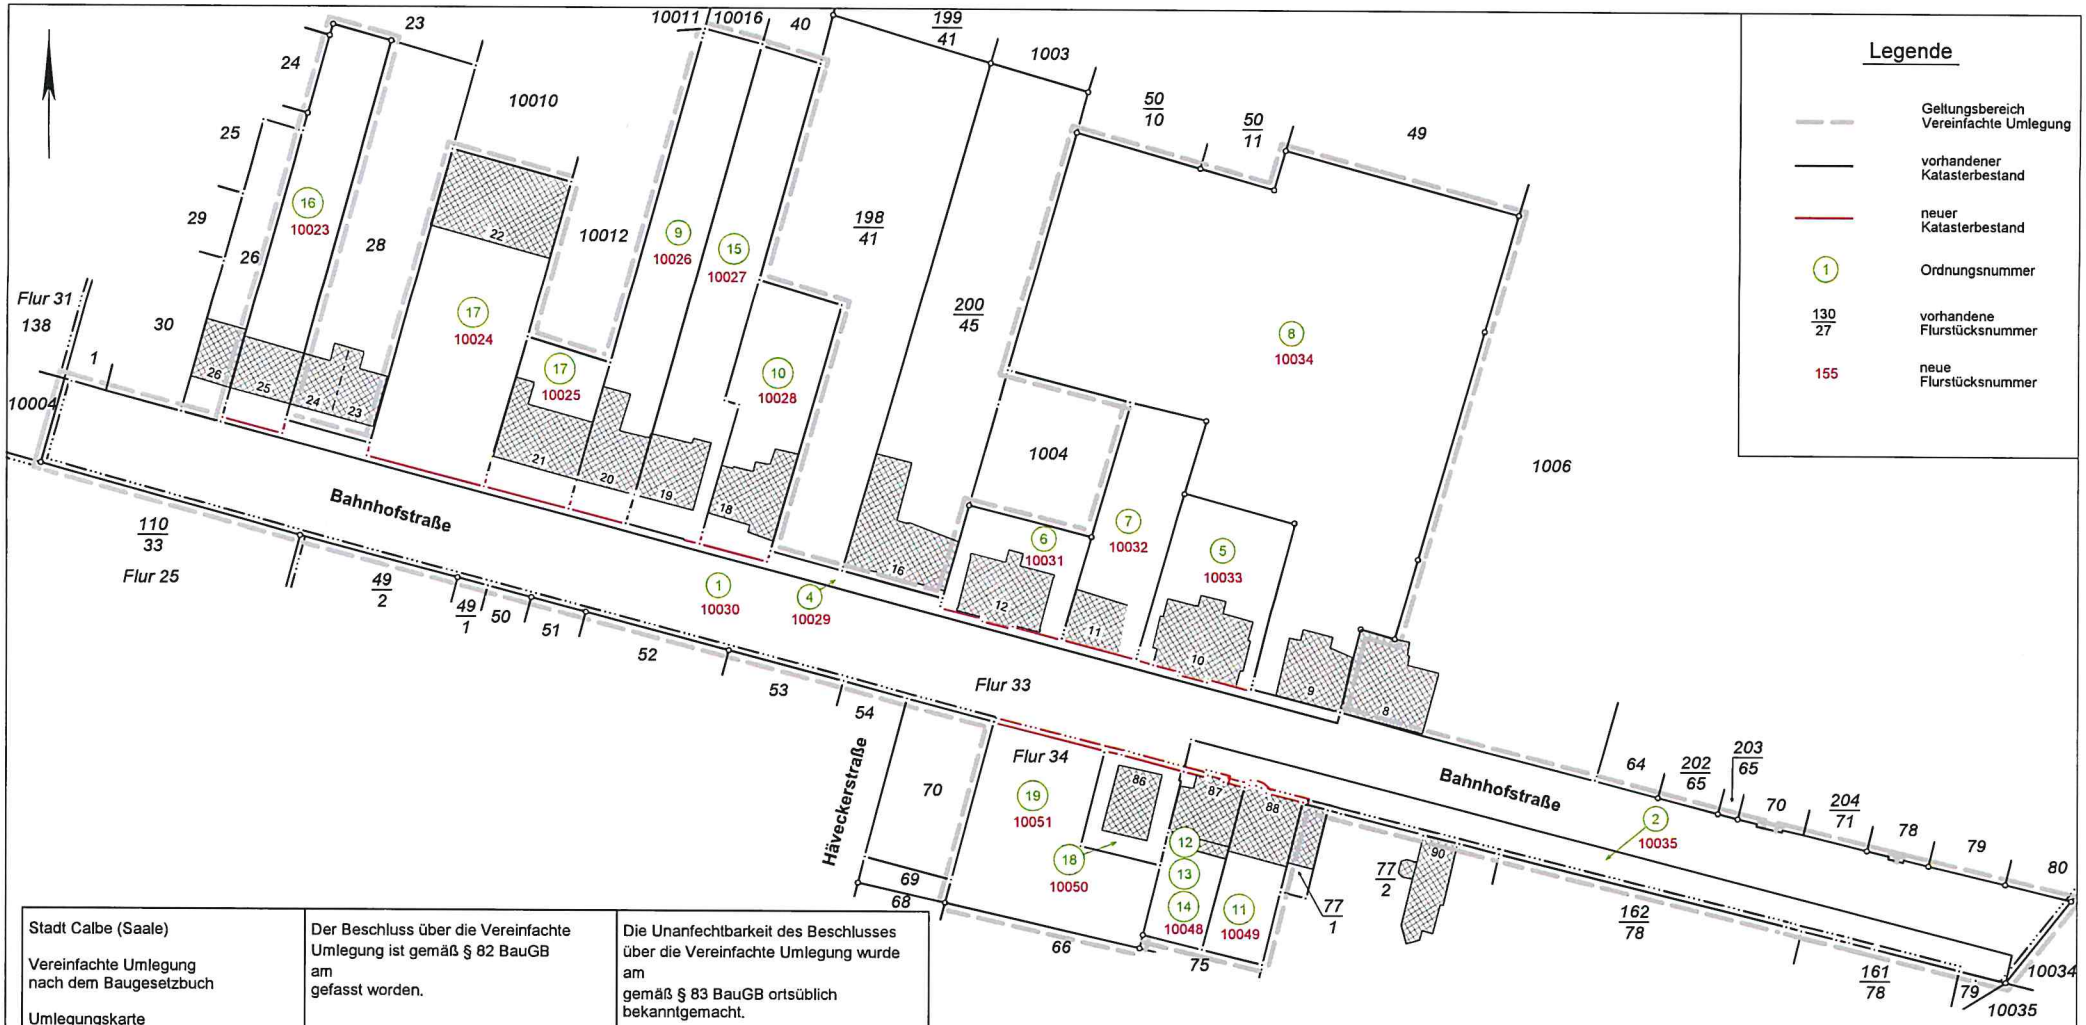

Stadt Calbe (Saale) Vereinfachte Umlegung nach dem Baugesetzbuch Umlegungskarte zum Beschluss über die Vereinfachte Umlegung **16793** „Calbe, Bahnhofstraße 9-26, 84-88“ Maßstab 1:1000 Gemarkung Calbe Flur 33, 34	Der Beschluss über die Vereinfachte Umlegung ist gemäß § 82 BauGB am gefasst worden. Calbe (Saale), den Bürgermeister	Die Unanfechtbarkeit des Beschlusses über die Vereinfachte Umlegung wurde am gemäß § 83 BauGB ortsüblich bekanntgemacht. Calbe (Saale), den Bürgermeister

Landesamt für Vermessung und Geoinformation Sachsen-Anhalt

Der Beschluss über die vereinfachte Umlegung
„Calbe, Bahnhofstraße 9-26, 84-88“
vom
ist nach Form und Inhalt zur Übernahme
in das Liegenschaftskataster geeignet.

Halle (Saale), den

Landesamt für Vermessung und Geoinformation