Landesamt für Vermessung und Geoinformation
Sachsen-Anhalt (LVermGeo)
Otto-von-Guericke-Straße 15, 39104 Magdeburg
Standort: Neustädter Passage 15, 06122 Halle

Auszug aus dem Geobasisinformationssystem

Liegenschaftskataster (darstellende Angaben)
Darstellung 1:1000

Flurstück: 1/198
Flur: 16
Gemarkung: Calbe

Gemeinde: Calbe (Saale), Stadt
Kreis: Salzlandkreis

Erstellt am 27.06.2017
Aktualität der Daten: 26.06.2017

5754357

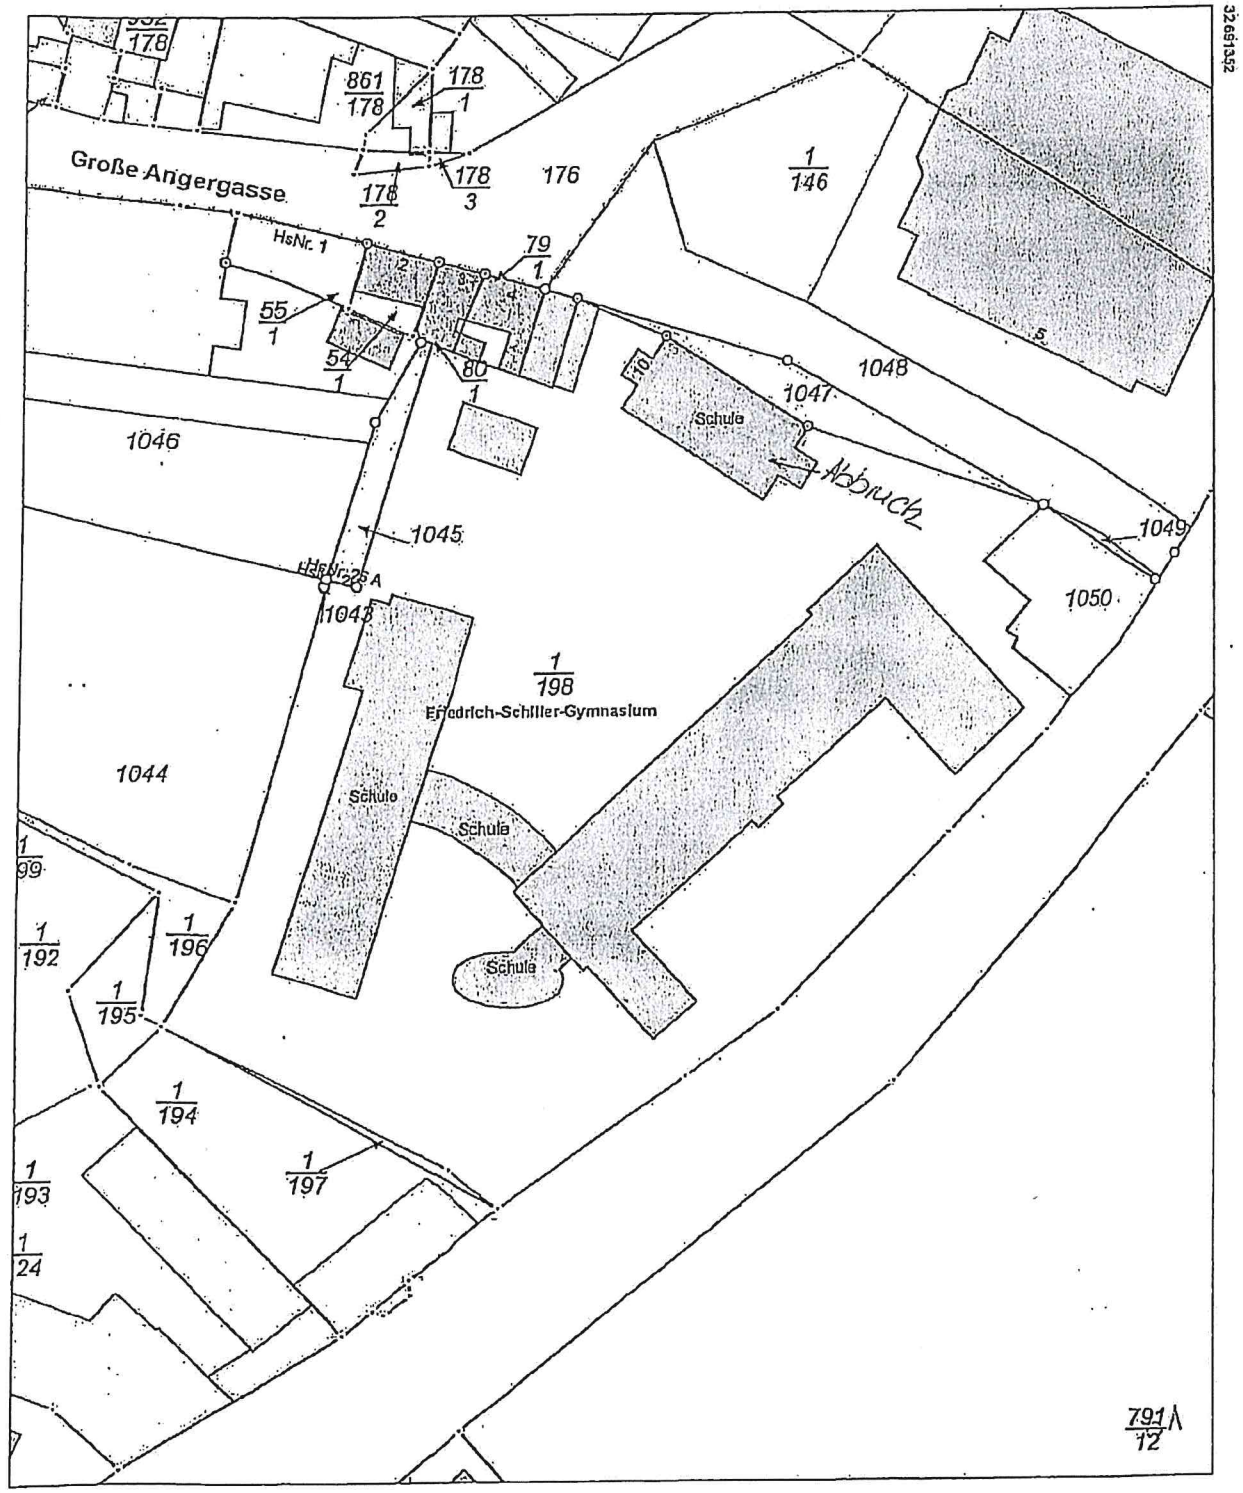

32691352
32691172

5754137

Maßstab: 1:1000 0 10 20 30 Meter

Dieser Auszug ist gesetzlich geschützt. Es gelten die Nutzungsbedingungen für die Daten der Landesvermessung, des Liegenschaftskatasters, des Geobasisinformationssystems und der Grundstückswertermittlung des Landesamtes für Vermessung und Geoinformation Sachsen-Anhalt (LVermGeo).

LVermGeo 880a
Stand 08/12