


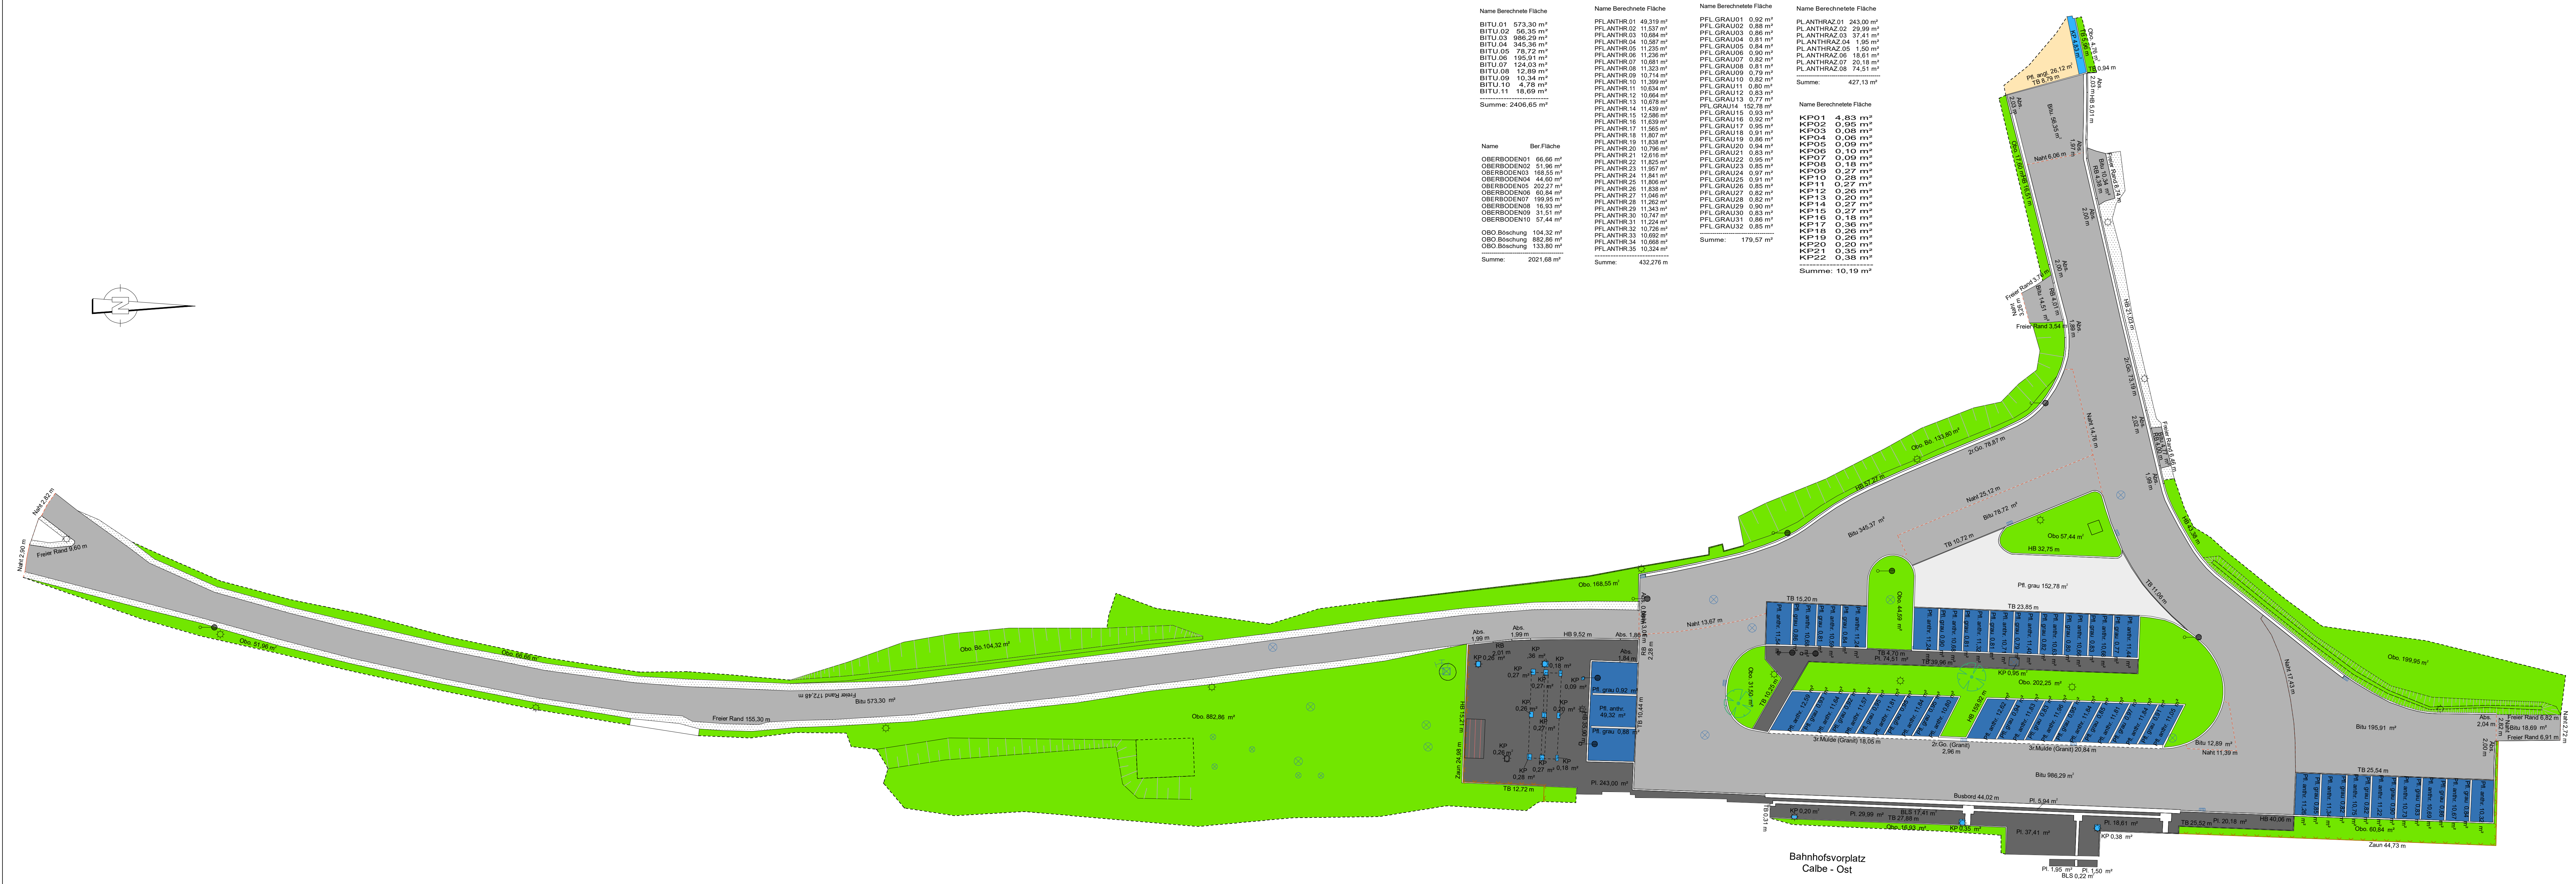

Name	Ber.Fläche
BITU 01	573,30 m²
BITU 02	56,35 m²
BITU 03	986,29 m²
BITU 04	345,36 m²
BITU 05	78,72 m²
BITU 06	195,91 m²
BITU 07	124,03 m²
BITU 08	12,89 m²
BITU 09	10,34 m²
BITU 10	4,78 m²
BITU 11	18,69 m²
Summe:	2406,65 m²

Name	Ber.Fläche
OBERBODEN01	66,66 m²
OBERBODEN02	51,96 m²
OBERBODEN03	168,55 m²
OBERBODEN04	44,50 m²
OBERBODEN05	202,27 m²
OBERBODEN06	60,84 m²
OBERBODEN07	199,95 m²
OBERBODEN08	16,93 m²
OBERBODEN09	31,51 m²
OBERBODEN10	57,44 m²
OBO Böschung	104,32 m²
OBO Böschung	882,86 m²
OBO Böschung	133,80 m²
Summe:	2021,68 m²

Name	Berechnete Fläche
PFLANTHR01	49,319 m²
PFLANTHR02	11,537 m²
PFLANTHR03	10,684 m²
PFLANTHR04	10,587 m²
PFLANTHR05	11,235 m²
PFLANTHR06	11,236 m²
PFLANTHR07	10,681 m²
PFLANTHR08	11,323 m²
PFLANTHR09	10,714 m²
PFLANTHR10	11,399 m²
PFLANTHR11	10,634 m²
PFLANTHR12	10,664 m²
PFLANTHR13	10,678 m²
PFLANTHR14	11,439 m²
PFLANTHR15	12,586 m²
PFLANTHR16	11,639 m²
PFLANTHR17	11,565 m²
PFLANTHR18	11,807 m²
PFLANTHR19	11,838 m²
PFLANTHR20	10,796 m²
PFLANTHR21	12,616 m²
PFLANTHR22	11,825 m²
PFLANTHR23	11,957 m²
PFLANTHR24	11,841 m²
PFLANTHR25	11,806 m²
PFLANTHR26	11,838 m²
PFLANTHR27	11,046 m²
PFLANTHR28	11,262 m²
PFLANTHR29	11,343 m²
PFLANTHR30	10,747 m²
PFLANTHR31	11,224 m²
PFLANTHR32	10,726 m²
PFLANTHR33	10,692 m²
PFLANTHR34	10,668 m²
PFLANTHR35	10,324 m²
Summe:	432,276 m²

Name	Berechnete Fläche
PFL.GRAU01	0,92 m²
PFL.GRAU02	0,88 m²
PFL.GRAU03	0,86 m²
PFL.GRAU04	0,81 m²
PFL.GRAU05	0,84 m²
PFL.GRAU06	0,90 m²
PFL.GRAU07	0,82 m²
PFL.GRAU08	0,81 m²
PFL.GRAU09	0,79 m²
PFL.GRAU10	0,82 m²
PFL.GRAU11	0,80 m²
PFL.GRAU12	0,83 m²
PFL.GRAU13	0,77 m²
PFL.GRAU14	152,78 m²
PFL.GRAU15	0,93 m²
PFL.GRAU16	0,92 m²
PFL.GRAU17	0,95 m²
PFL.GRAU18	0,91 m²
PFL.GRAU19	0,86 m²
PFL.GRAU20	0,94 m²
PFL.GRAU21	0,83 m²
PFL.GRAU22	0,95 m²
PFL.GRAU23	0,85 m²
PFL.GRAU24	0,97 m²
PFL.GRAU25	0,91 m²
PFL.GRAU26	0,85 m²
PFL.GRAU27	0,82 m²
PFL.GRAU28	0,82 m²
PFL.GRAU29	0,90 m²
PFL.GRAU30	0,83 m²
PFL.GRAU31	0,86 m²
PFL.GRAU32	0,85 m²
Summe:	179,57 m²

Name	Berechnete Fläche
PLANTRAZ01	243,00 m²
PLANTRAZ02	29,99 m²
PLANTRAZ03	37,41 m²
PLANTRAZ04	1,95 m²
PLANTRAZ05	1,50 m²
PLANTRAZ06	18,61 m²
PLANTRAZ07	20,18 m²
PLANTRAZ08	74,51 m²
Summe:	427,13 m²

Name	Berechnete Fläche
KP01	4,83 m²
KP02	0,95 m²
KP03	0,08 m²
KP04	0,06 m²
KP05	0,09 m²
KP06	0,10 m²
KP07	0,09 m²
KP08	0,18 m²
KP09	0,27 m²
KP10	0,28 m²
KP11	0,27 m²
KP12	0,26 m²
KP13	0,20 m²
KP14	0,27 m²
KP15	0,27 m²
KP16	0,18 m²
KP17	0,36 m²
KP18	0,26 m²
KP19	0,26 m²
KP20	0,20 m²
KP21	0,35 m²
KP22	0,38 m²
Summe:	10,19 m²

Nr.	Art der Änderung	Datum	Zeichen

VERMESSUNG	bearbeitet:	28.12.2020	DM
	gezeichnet:	28.12.2020	DM
	geprüft:	28.12.2020	

Neubestand
Lagebezugssystem: ETRS89_UTM32
Höhenbezugssystem: DE_DHHN2016_NH

Baufirma:	STRABAG	Unterlage: 1
		Blatt Nr.: 1
		Reg. Nr.:
		Datum
		Zeichen

Bauvorhaben:	Bahnhof Calbe Ost Neubau P+R Schnittstelle	nachgeprüft
		Abrechnungsplan Neubestand
		Maßstab 1 : 250

Auftraggeber,	geprüft
Stadt Calbe (Saale)	
Calbe (Saale), den	Calbe (Saale), den

Planverfasser:	 omainz@t-online.de Brunnenstraße 123, 99974 Mühlhausen	
		Stadt Calbe (Saale) - Markt 18 - 39240 Calbe (Saale)