
Anlage zur BV 228-15

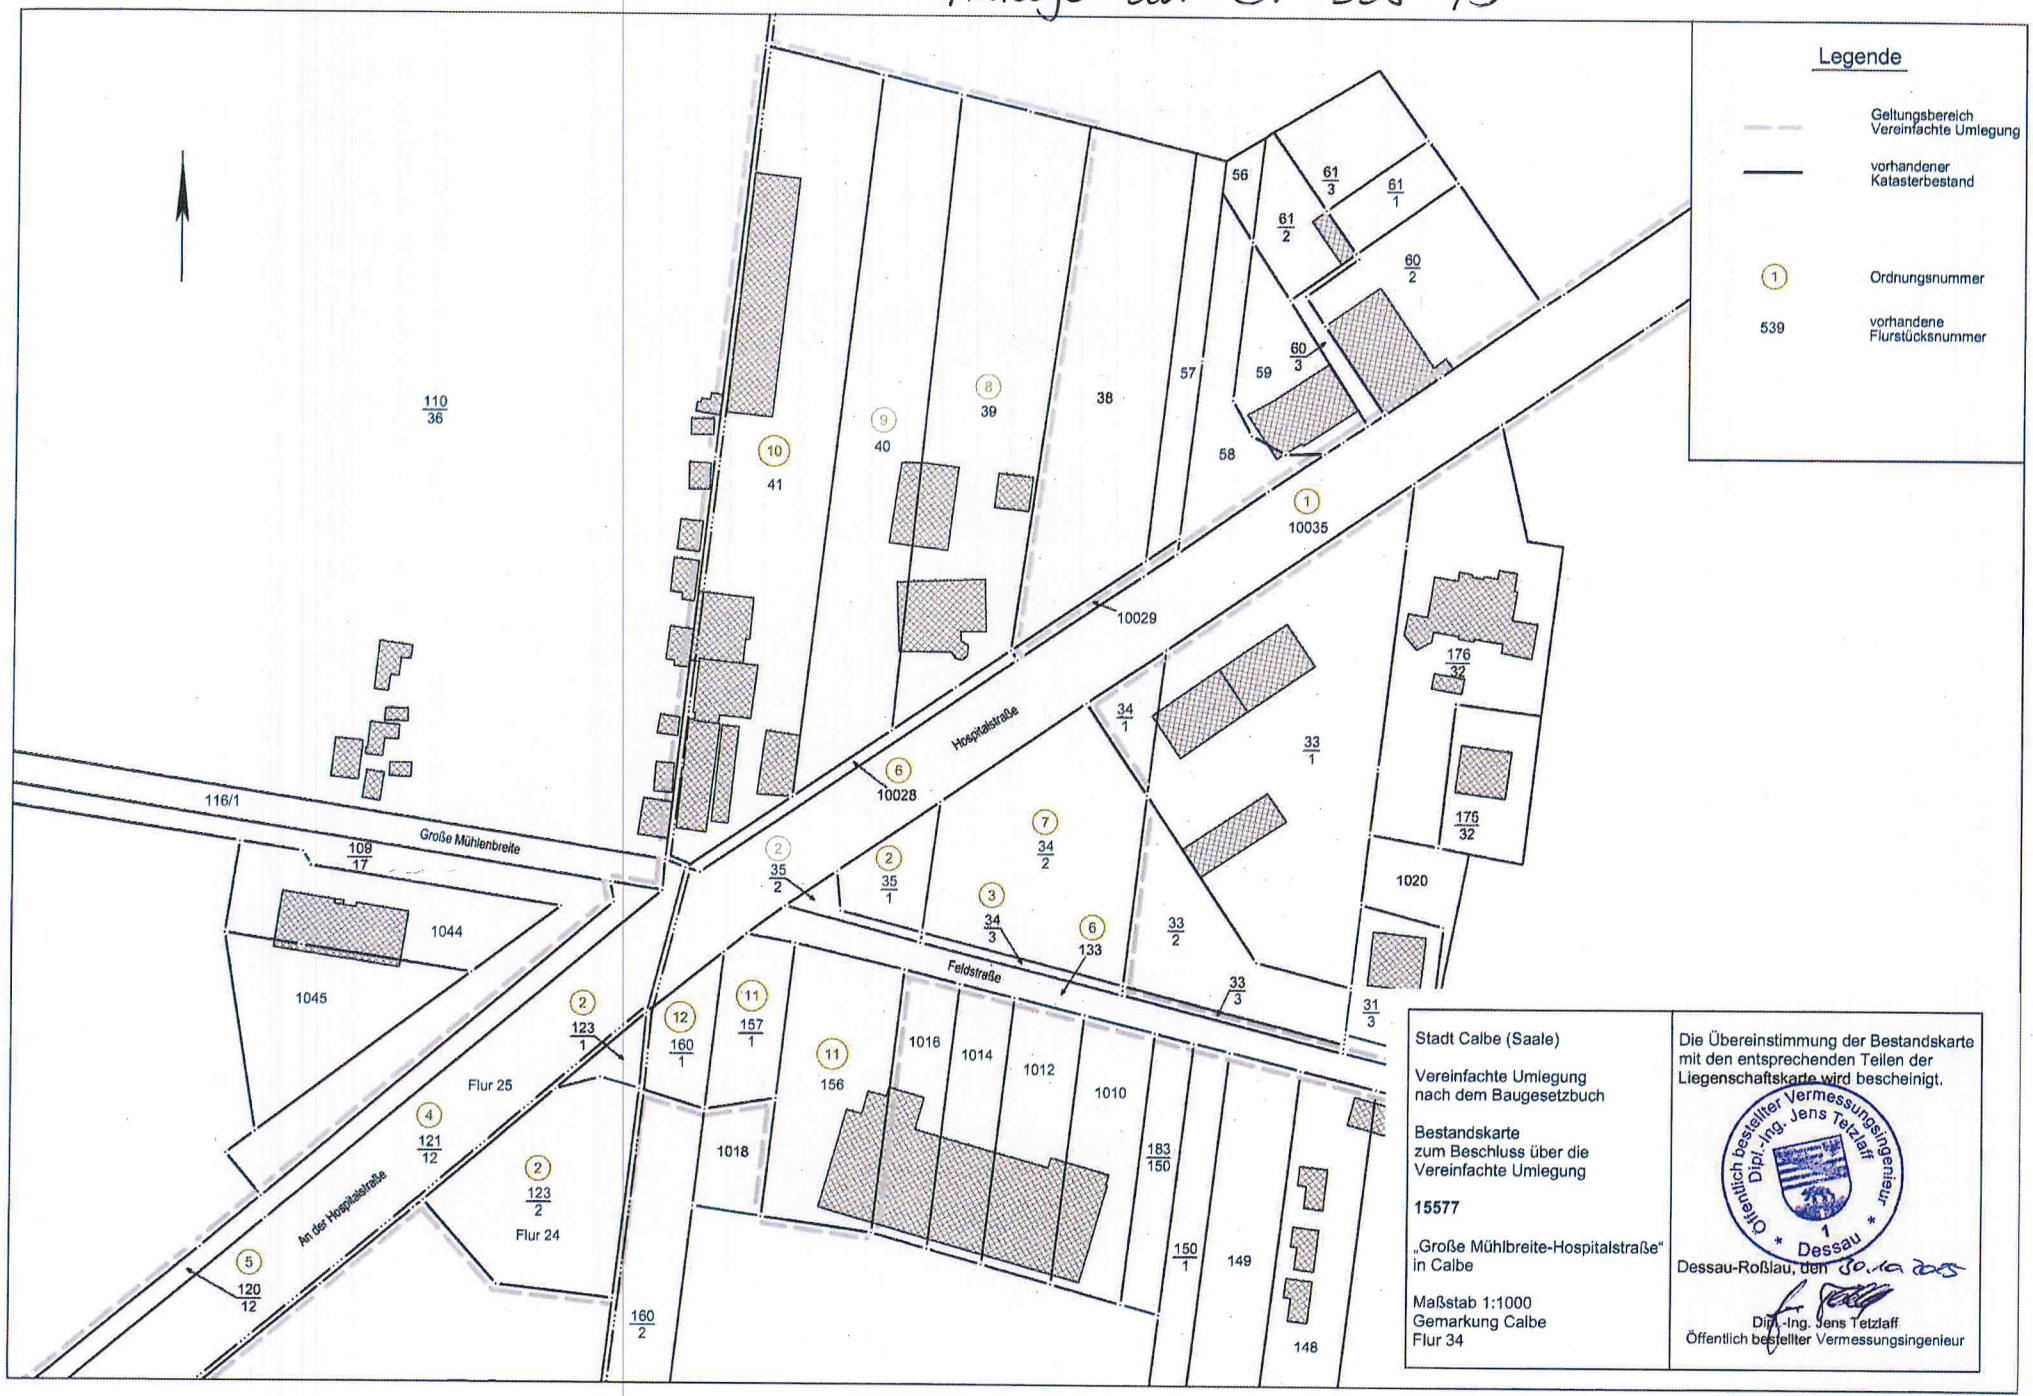

Stadt Calbe (Saale)

Vereinfachte Umlegung nach dem Baugesetzbuch

Bestandskarte zum Beschluss über die Vereinfachte Umlegung

15577

„Große Mühlbreite-Hospitalstraße" in Calbe

Maßstab 1:1000
Gemarkung Calbe
Flur 34

Die Übereinstimmung der Bestandskarte mit den entsprechenden Teilen der Liegenschaftskarte wird bescheinigt.

Öffentlich bestellter Vermessungsingenieur Dipl.-Ing. Jens Tetzlaff 1 Dessau

Dessau-Roßlau, den 30.10.2015

Dipl.-Ing. Jens Tetzlaff
Öffentlich bestellter Vermessungsingenieur